




OP1 - PŮDORYS

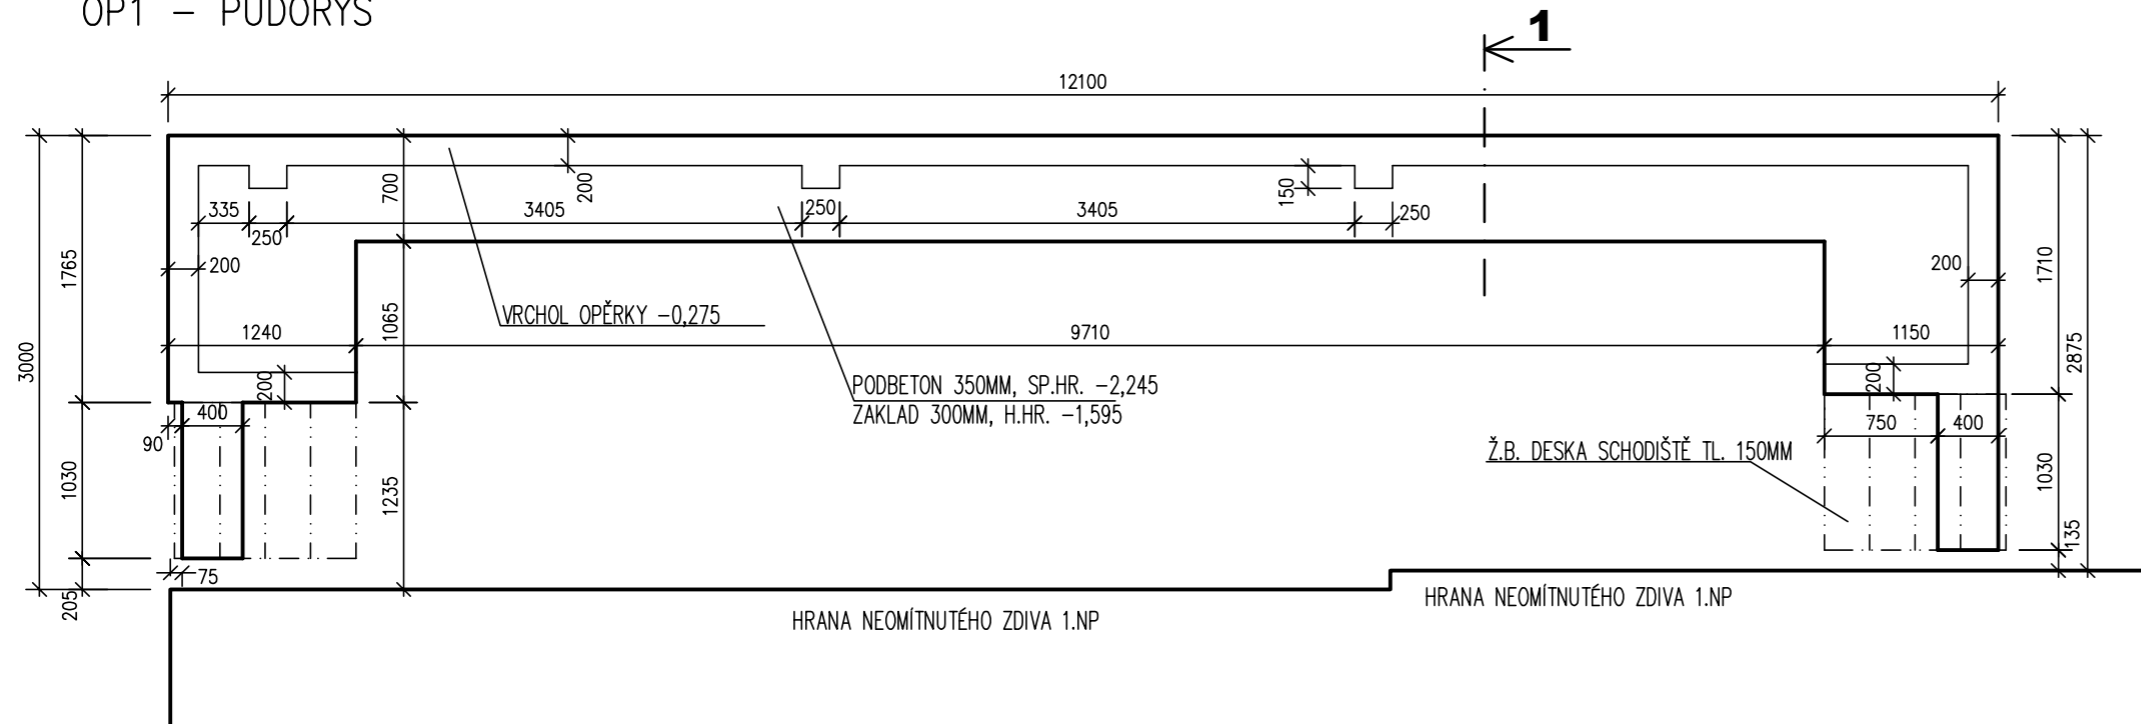


OP1 - ŘEZ 1

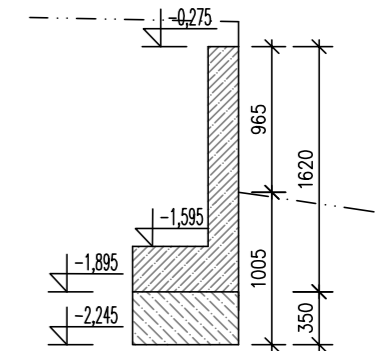


OP2 - PŮDORYS

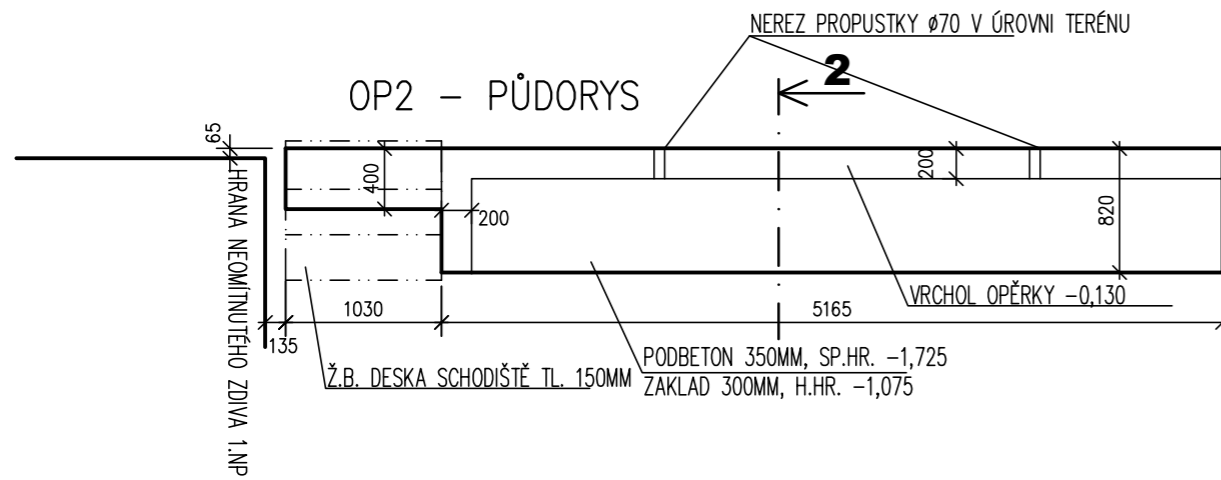

OP2 - ŘEZ 2

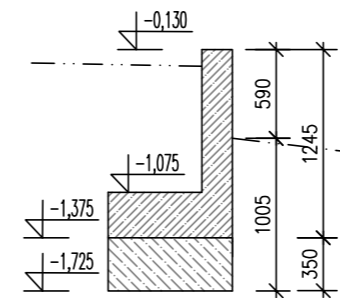

ZÁKLADOVÁ KONSTRUKCE BRÁNY

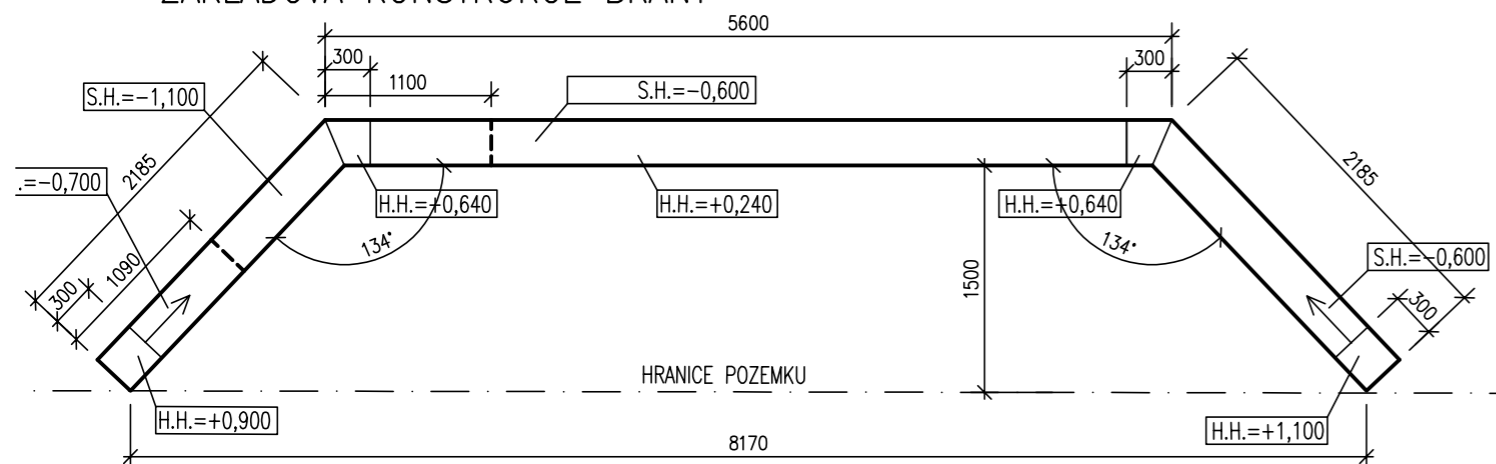

±0,00 = 321,60 m n.m.



NOVOSTAVBA RODINNÉHO DOMU NA PARCELE Č. 146/3, k.ú. KACANOVY					
INVESTOR: MICHAL KONVIČKA VÍTA NEJEDLÉHO 1547/3, 130 00 PRAHA 3					
HL. ING. PROJEKTU ING. JIŘÍ ZIMMEL			ZODPOVĚDNÝ PROJEKTANT ING. JIŘÍ ZIMMEL		
ČÁST: D.1.1 ARCHITEKTONICKO STAVEBNÍ ŘEŠENÍ					
OBSAH: TVAROVÉ ŘEŠENÍ OPĚRNÝCH ZDÍ					
DATUM: 10/2018	STUPEŇ: DSP/DPS	MĚŘÍTKO: 1:50	ROZMĚR: A3	PÁŘE:	Č. PŘÍLOHY: 20