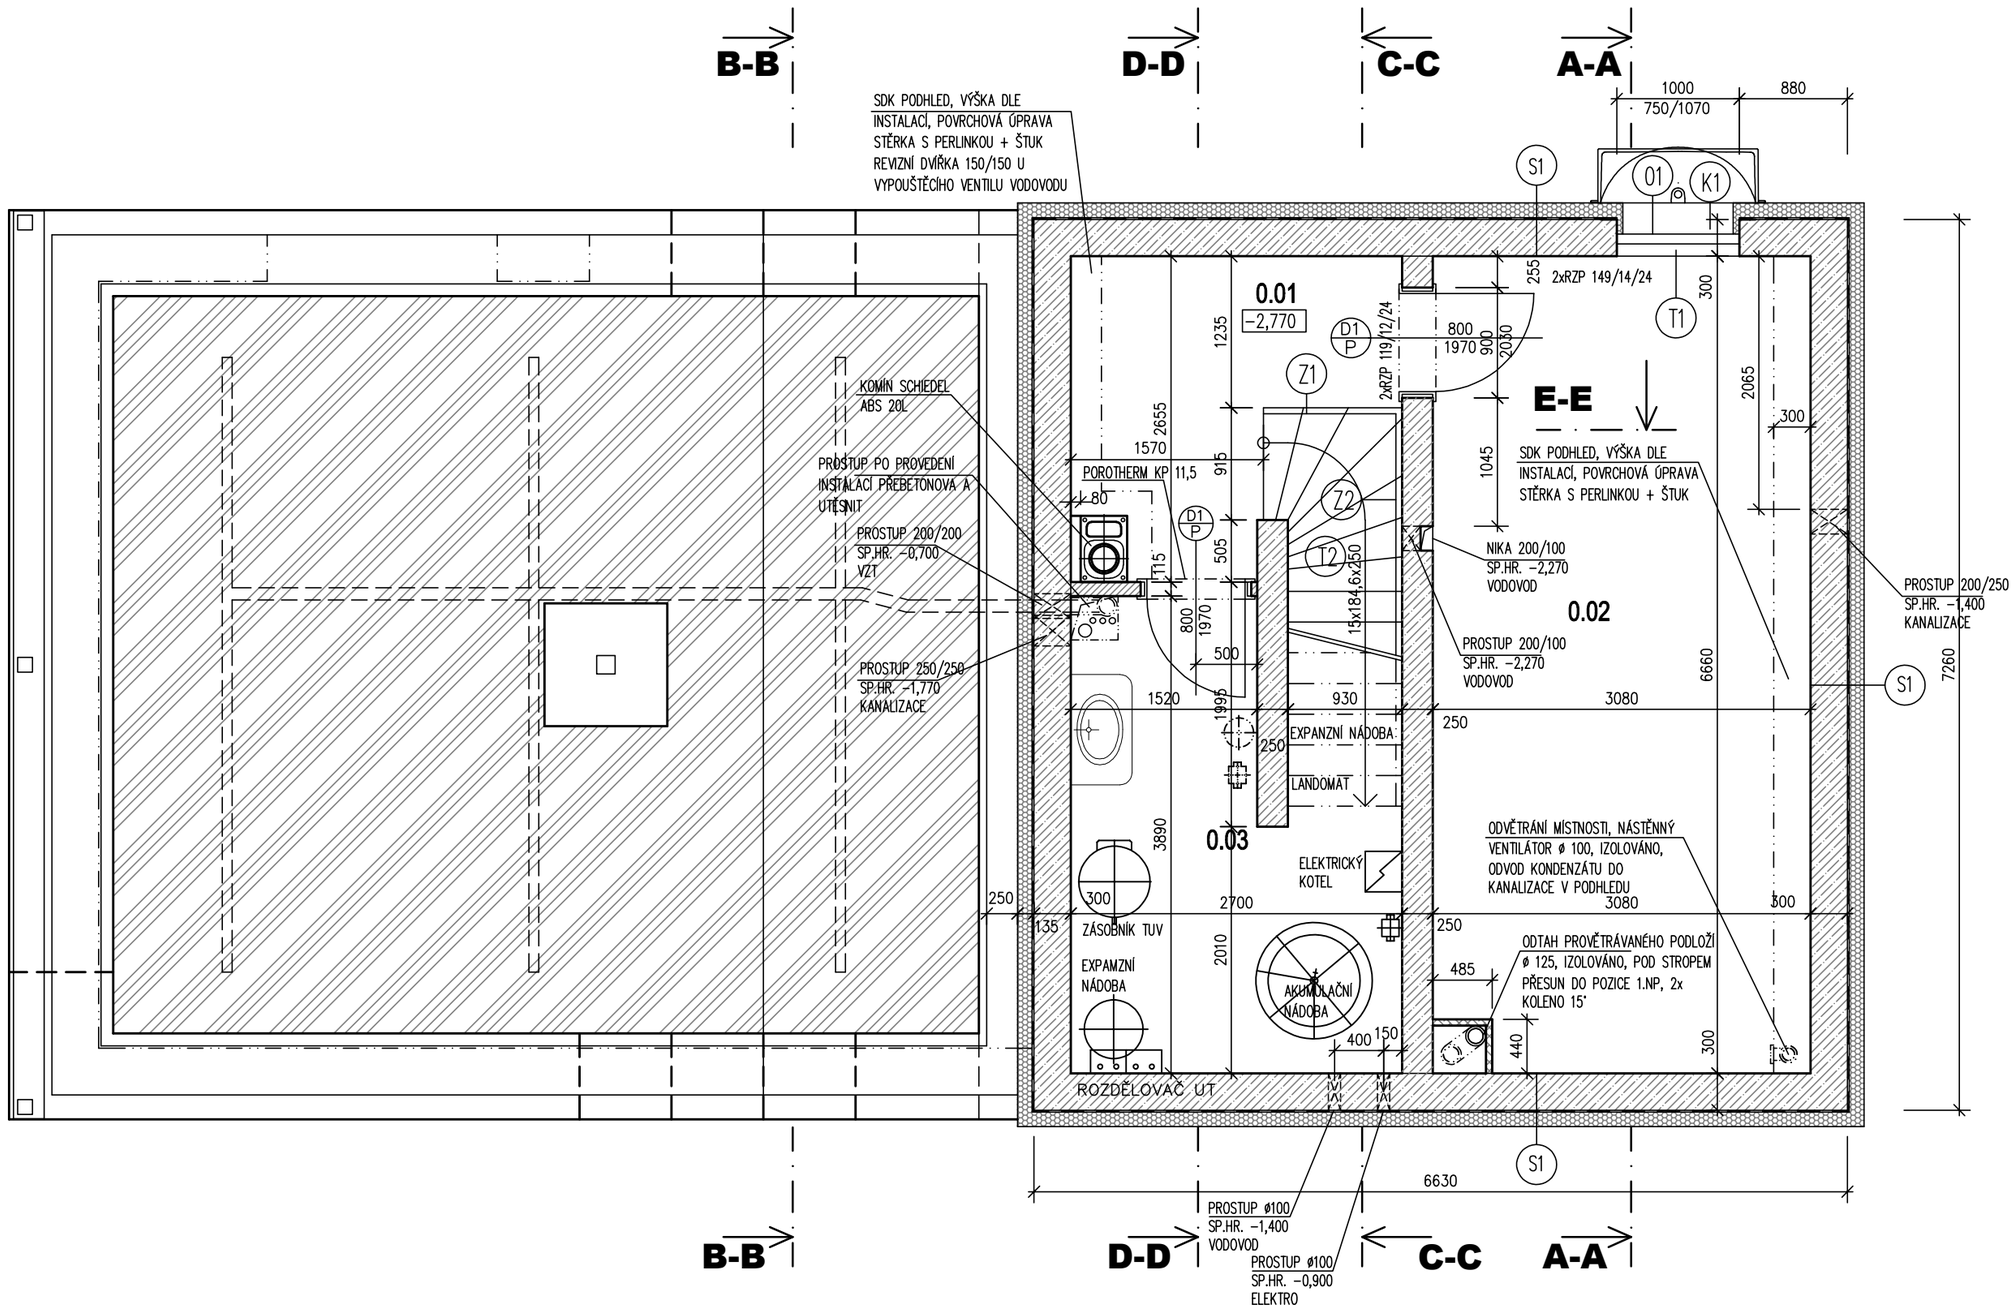

LEGENDA MÍSTNOSTÍ:

Č.M.	ÚČEL MÍSTNOSTI	m2	STĚNY	STROP	PODLAHA
0.01	CHODBA	5,6	VÁP. ŠTUK. OMÍTKA	VÁP. ŠTUK. OMÍTKA	CIHELNÁ DLAŽBA
0.02	VINOTEKA	20,3	VÁP. ŠTUK. OMÍTKA	VÁP. ŠTUK. OMÍTKA	CIHELNÁ DLAŽBA
0.03	TECHNICKA MISTNOST	10,6	VÁP. ŠTUK. OMÍTKA	VÁP. ŠTUK. OMÍTKA	CIHELNÁ DLAŽBA

POZNÁMKA:

- KOTOVÁNÍ STAVEBNÍCH OTVOEŮ = HRUBÝ STAVEBNÍ OTVOR
- DROBNÉ PROSTUPY A NIKY PROVÉST DLE PD SPECIALIZOVANÝCH PROFESÍ
- V MÍSTNOSTECH S DLAŽBOU BEZ OBKLADŮ STĚN PROVÉST SOKL VÝŠKY 70MM

LEGENDA HMOT:

- ZDIVO Z PROLÉVACÍCH TVÁRNIC
- ZDIVO POROTHERM 44 EKO PROFI, P8, NA MALTU TENKOVRSTVOU
- ZDIVO POROTHERM 11,5 PROFI NA MALTU TENKOVRSTVOU
- ZDIVO POROTHERM 38 PROFI, P10, NA MALTU TENKOVRSTVOU
- PŘÍČKY YTONG NA MALTU TENKOVRSTVOU

S

±0,00 = 321,60 m n.m.

NOVOSTAVBA RODINNÉHO DOMU

NA PARCELE Č. 146/3, k.ú KACANOVY

INVESTOR: MICHAL KONVIČKA
VÍTA NEJEDLÉHO 1547/3, 130 00 PRAHA 3

HL. ING. PROJEKTU	ZODPOVĚDNÝ PROJEKTANT
ING. JIŘÍ ZIMMEL	ING. JIŘÍ ZIMMEL

ČÁST: D.1.1 ARCHITEKTONICKO STAVEBNÍ ŘEŠENÍ

OBSAH: PŮDORYS 1PP

DATUM:	STUPEŇ:	MĚŘÍTKO:	ROZMĚR:	PARÉ:	Č. PŘÍLOHY:
10/2018	DSP/DPS	1:50	1xA3		2