


**LEGENDA HMOT:**

- ZDIVO POROTHERM 24, 30 PROFI, P10, NA MALTU TENKOVRSVOU
- ZDIVO POROTHERM 44 EKO PROFI, P8, NA MALTU TENKOVRSVOU
- ZDIVO POROTHERM 11,5 PROFI NA MALTU TENKOVRSVOU
- ZDIVO POROTHERM 38 PROFI, P10, NA MALTU TENKOVRSVOU
- PŘIZDÍVKA YTONG NA MALTU TENKOVRSVOU
- ŽELEZOBETON
- BETON
- ŠTĚRK, ŠTĚRKOPÍSEK
- HUTNĚNÝ NÁSYP
- ORNICE
- MINERÁLNÍ VATA
- TEPELNÁ IZOLACE XPS, EPS, PIR

**ŘEZ DD**

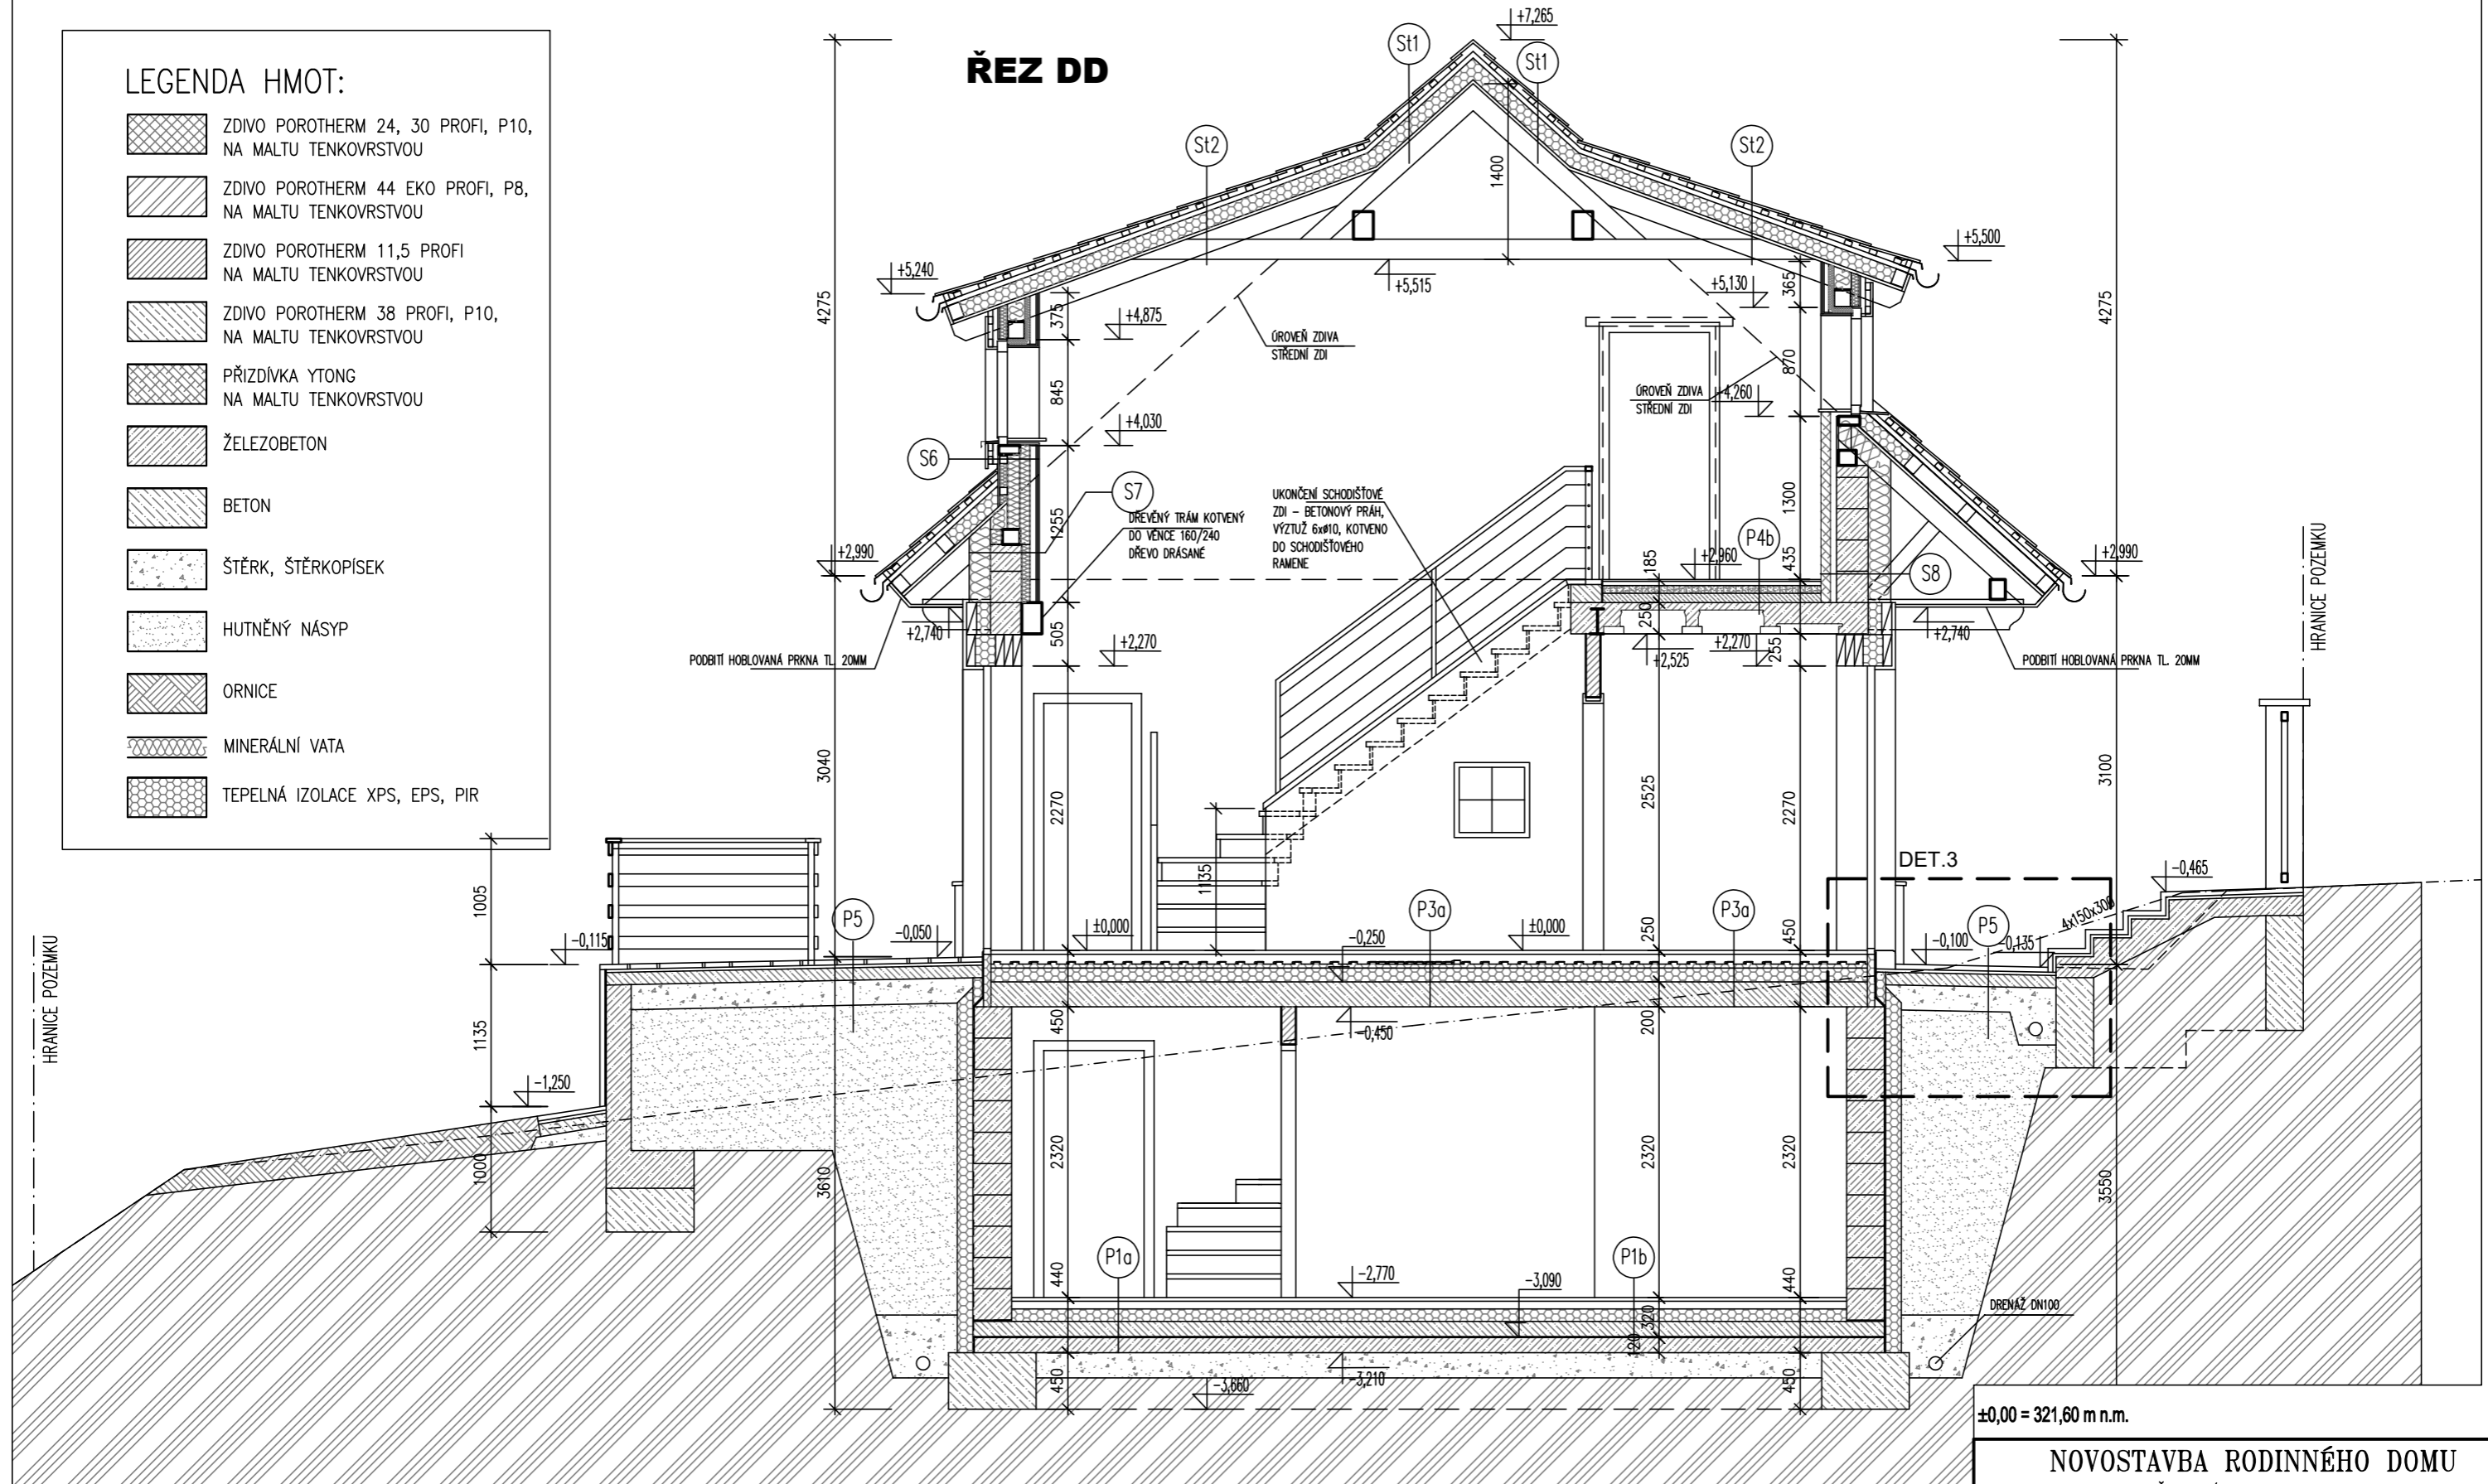

**POZNÁMKA:**  
 - KOTOVÁNÍ STAVEBNÍCH OTVORŮ = HRUBÝ STAVEBNÍ OTVOR

|  |                    |   |                 |                  |
|--|--------------------|---|-----------------|------------------|
| <b>±0,00 = 321,60 m.n.m.</b>   |                    |   |                 |                  |
| <b>NOVOSTAVBA RODINNÉHO DOMU</b><br>NA PARCELE Č. 146/3, k.ú. KACANOVY |                    |   |                 |                  |
| INVESTOR: MICHAL KONVIČKA<br>VÍTA NEJEDLÉHO 1547/3, 130 00 PRAHA 3     |                    |   |                 |                  |
| HL. ING. PROJEKTU<br>ING. JIŘÍ ZIMMEL                                  |                    | ZODPOVĚDNÝ PROJEKTANT<br>ING. JIŘÍ ZIMMEL |                 |                  |
| ČÁST:<br><b>D.1.1 ARCHITEKTONICKO STAVEBNÍ ŘEŠENÍ</b>                  |                    |   |                 |                  |
| OBSAH:<br><b>ŘEZ DD</b>  |                    |   |                 |                  |
| DATUM:<br>10/2018  | STUPEŇ:<br>DSP/DPS | MĚŘÍTKO:<br>1:50                          | ROZMĚR:<br>1xA3 | Č. PŘÍLOHY:<br>9 |