




ŽELEZOBETONOVÉ VĚNCE 1.NP – ČÁST S DŘEVĚNÝM STROPEM

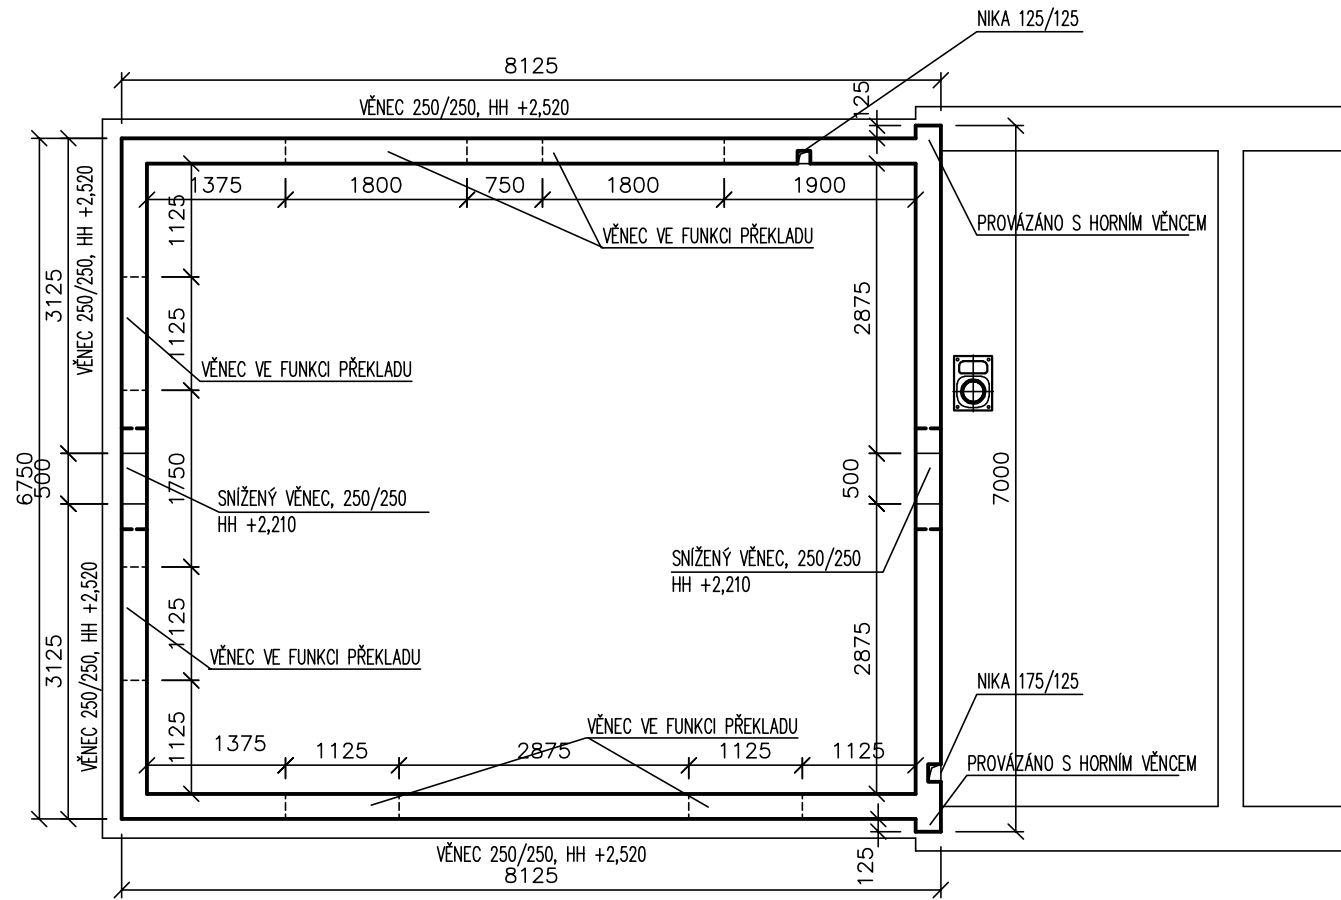


ŽELEZOBETONOVÉ VĚNCE 1.NP – ČÁST SE STROPEM POROTHERM

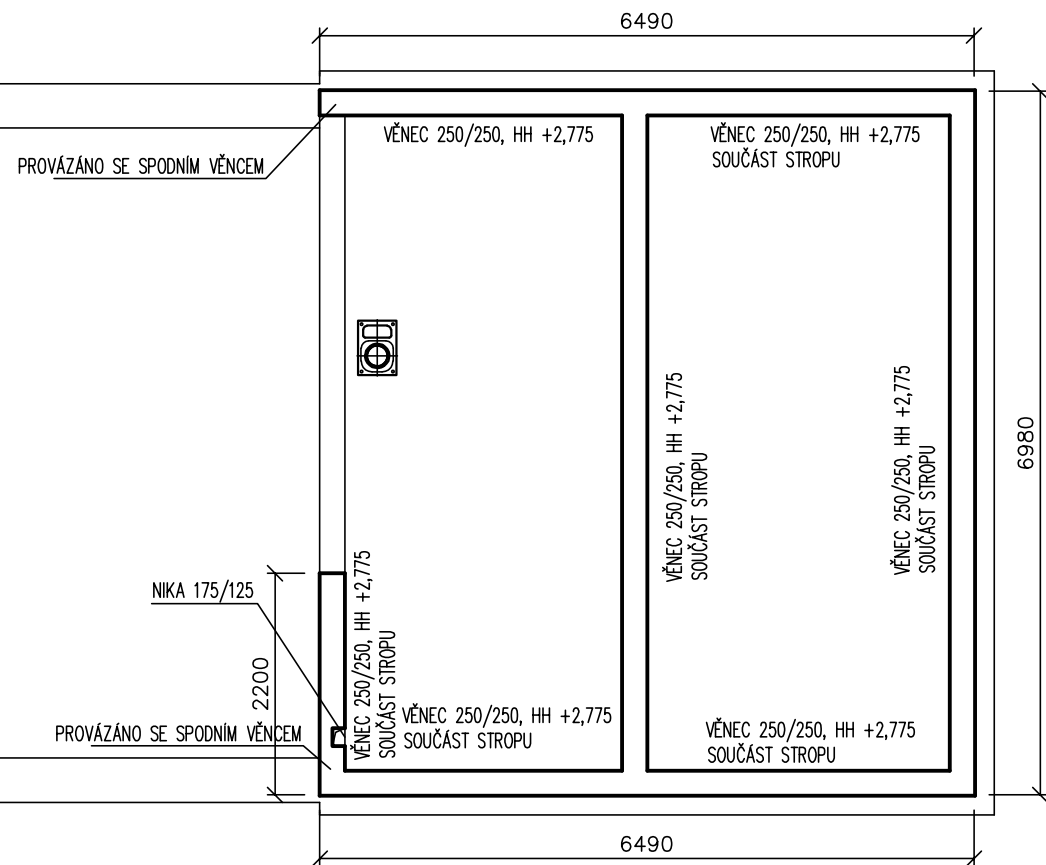

Ž.B. KONSTRUKCE Z PROLÉVANÝCH TVÁRNIC

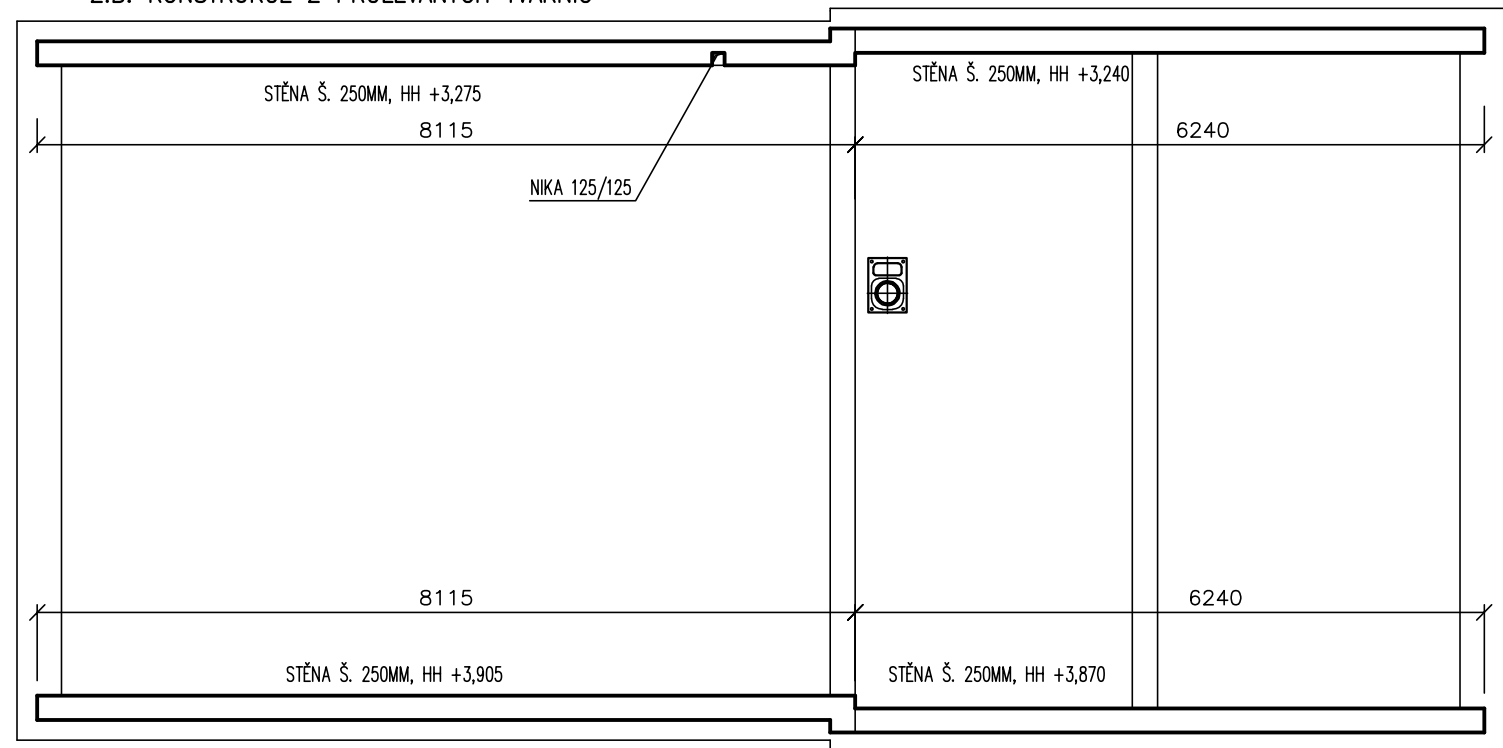

VĚNCE POD VAZNICE

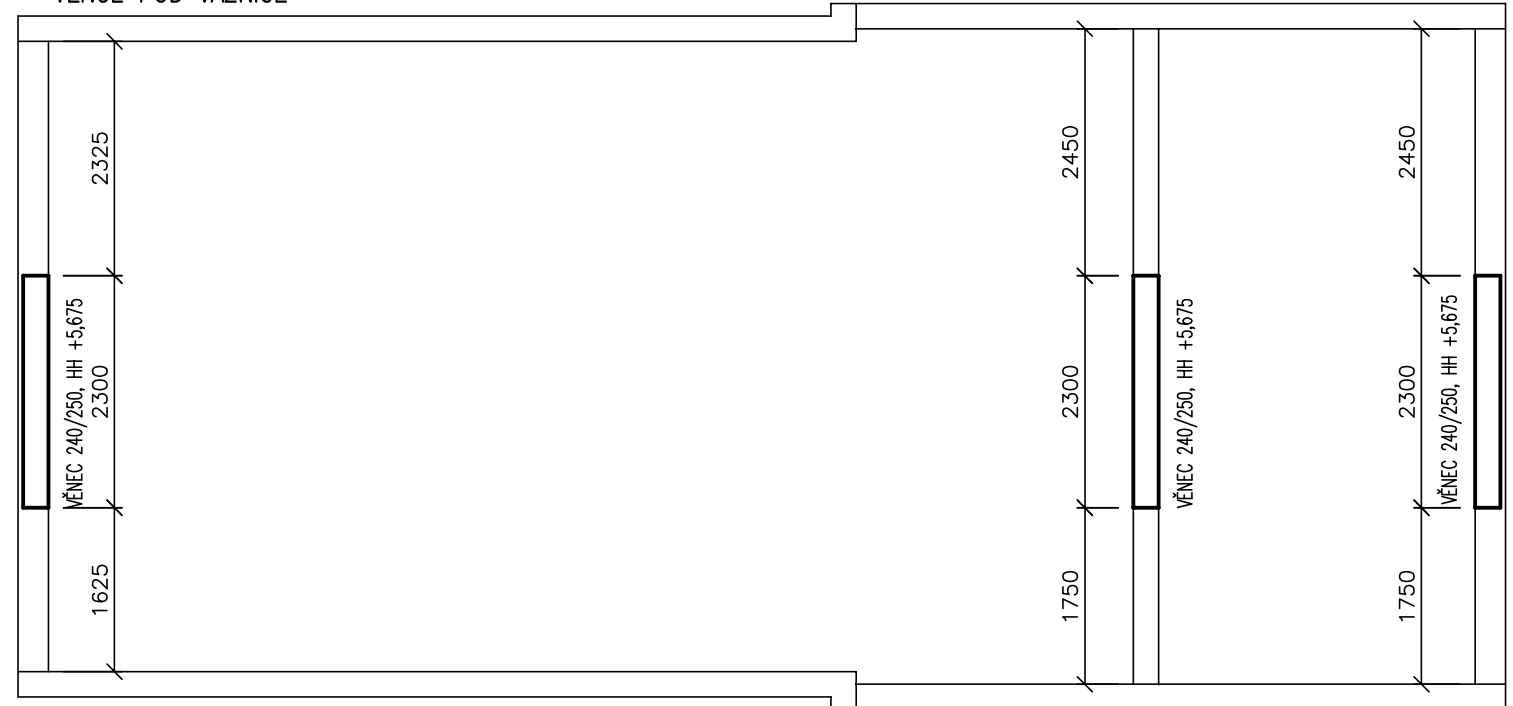

±0,00 = xxxxxx m n.m.



<b>NOVOSTAVBA RODINNÉHO DOMU</b> NA PARCELE Č. 146/3, k.ú. KACANOVY				
INVESTOR: MICHAL KONVIČKA VÍTA NEJEDLÉHO 1547/3, 130 00 PRAHA 3				
HL. ING. PROJEKTU ING. JIŘÍ ZIMMEL		ZODPOVĚDNÝ PROJEKTANT ING. JIŘÍ ZIMMEL		
ČÁST: <b>D.1.1 ARCHITEKTONICKO STAVEBNÍ ŘEŠENÍ</b>				
OBSAH: <b>KONSTRUKCE VĚNCŮ</b>				
DATUM: 10/2018	STUPEŇ: DSP/DPS	MĚŘÍTKO: 1:75	ROZMĚR: A3	Č. PŘÍLOHY: <b>18</b>