
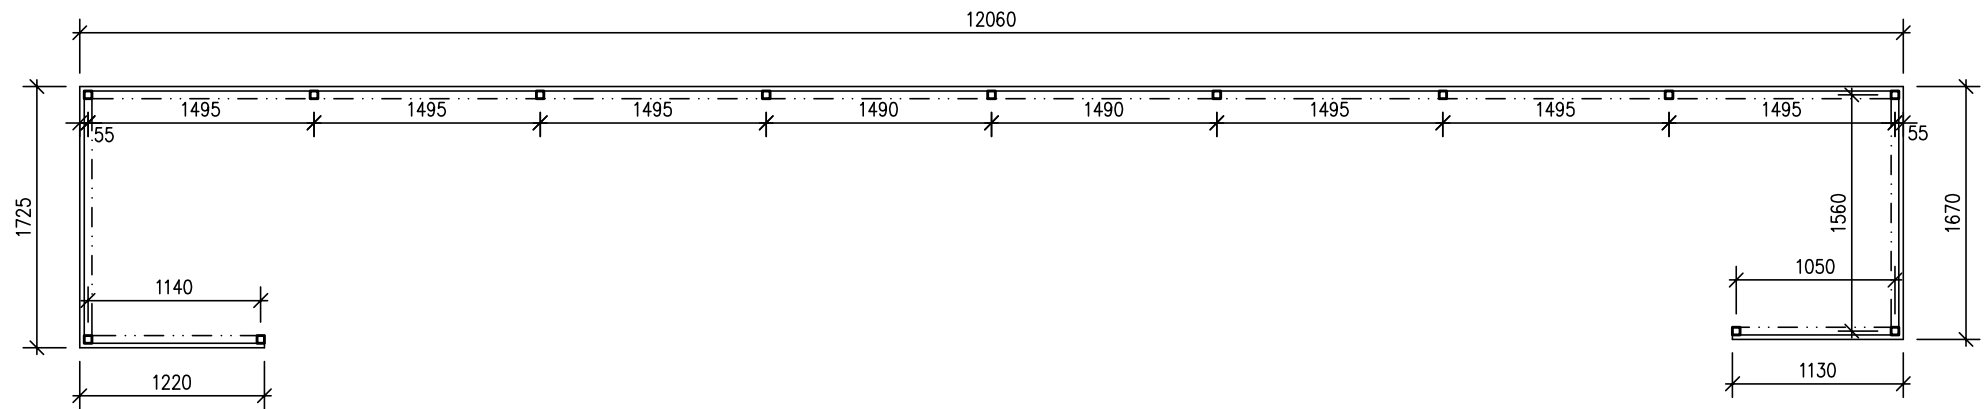


Z.7

ZÁBRADLÍ TERASY



- VÝŠKA ZÁBRADLÍ OD DLAŽBY TERASY 1000mm
- MATERIÁL OCEL, DŘEVO SMRK
- POVRCHOVÁ ÚPRAVA OCELI – NÁTĚR KOVÁŘSKÁ ČERŇ
- POVRCHOVÁ ÚPRAVA DŘEVA – TRANSPARENTNÍ BARVA HNĚDÁ, ODSTÍN TEAK
- PROFILY ZÁBRADLÍ – SLOUPKY 50/50/3, MADLO 50/50/3
- PROFILY DŘEVA 150/30
- SLOUPKY KOTVENY DO Ž.B. DESKY, KOTEVNÍ PLECH TL. 6mm, CHEMICKÉ KOTVY 2xØ10
- 1KS 1.NP

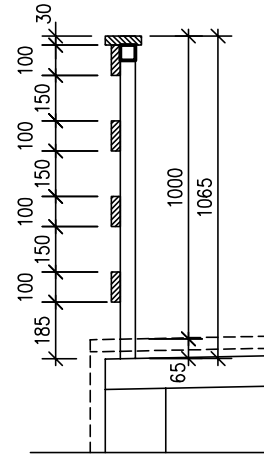

Z.8


ZÁBRADLÍ PARKOVACÍHO STÁNÍ

- VÝŠKA ZÁBRADLÍ OD OBKLADU OPĚRKY 750mm
- MATERIÁL OCEL, DŘEVO SMRK
- POVRCHOVÁ ÚPRAVA OCELI – NÁTĚR KOVÁŘSKÁ ČERŇ
- POVRCHOVÁ ÚPRAVA DŘEVA – TRANSPARENTNÍ BARVA HNĚDÁ, ODSTÍN TEAK
- PROFILY ZÁBRADLÍ – SLOUPKY 50/50/3, MADLO 50/50/3
- PROFILY DŘEVA 150/30
- SLOUPKY KOTVENY DO Ž.B. OPĚRKY, KOTEVNÍ PLECH TL. 6mm, CHEMICKÉ KOTVY 2xØ10
- 1KS 1.NP

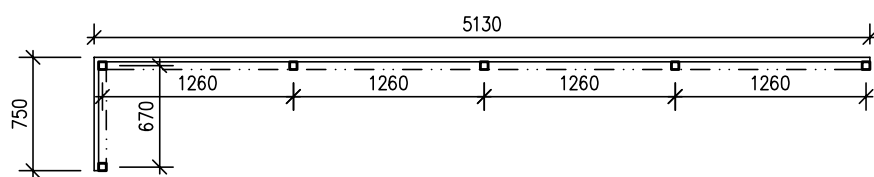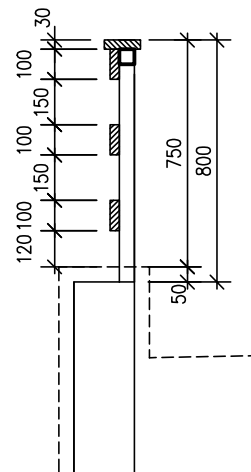

Z.9

- VJEZDOVÁ BRÁNA DVOUKŘÍDLA
- MATERIÁL OCEL, DŘEVO SMRK
- POVRCHOVÁ ÚPRAVA OCELI – ŽÁROVĚ POZINKOVÁNO + NÁTĚR KOVÁŘSKÁ ČERŇ
- POVRCHOVÁ ÚPRAVA DŘEVA – TRANSPARENTNÍ BARVA HNĚDÁ, ODSTÍN TEAK
- PROFILY BRÁNY – DLE DILENSKÉ DOKUMENTACE DODAVATELE
- PROFILY DŘEVA 100/20
- KŘÍDLA UCHYCENY DO Ž.B. SLOUPŮ, SLOUPY OBLOŽENY PÍSKOVCEM A ZAKONČENY PÍSKOVCOVOU HLAVICÍ
- EL. POHON BRÁNY, SYNCHRONIZOVANÝ, DÁLKOVÉ OVLÁDÁNÍ, SIGNALIZAČNÍ A BEZPEČNOSTNÍ PRVKY
- 1KS 1.NP

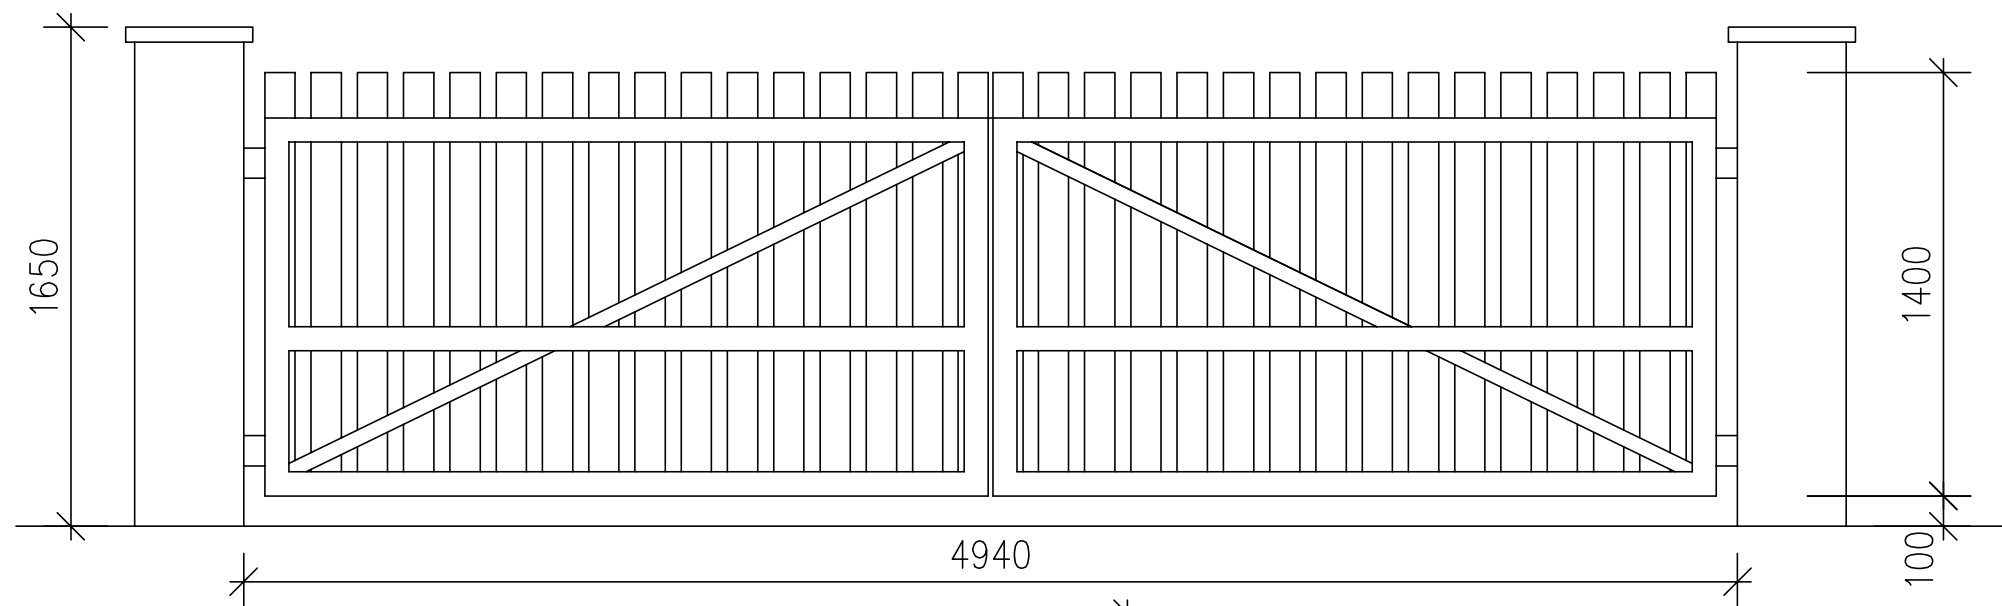

Z.10

- VSTUPNÍ BRANKA JEDNOKŘÍDLÁ
- MATERIÁL OCEL, DŘEVO SMRK
- POVRCHOVÁ ÚPRAVA OCELI – ŽÁROVĚ POZINKOVÁNO + NÁTĚR KOVÁŘSKÁ ČERŇ
- POVRCHOVÁ ÚPRAVA DŘEVA – TRANSPARENTNÍ BARVA HNĚDÁ, ODSTÍN TEAK
- PROFILY BRÁNY – DLE DILENSKÉ DOKUMENTACE DODAVATELE
- PROFILY DŘEVA 100/20
- KŘÍDLO UCHYCENO DO Ž.B. SLOUPKU, SLOUPY OBLOŽENY PÍSKOVCEM A ZAKONČENY PÍSKOVCOVOU HLAVICÍ
- KOVÁNÍ KLIKA KOULE, POVRCHOVÁ ÚPRAVA NEREZ
- DOMÁCÍ VRÁTNÝ
- 1KS 1.NP

