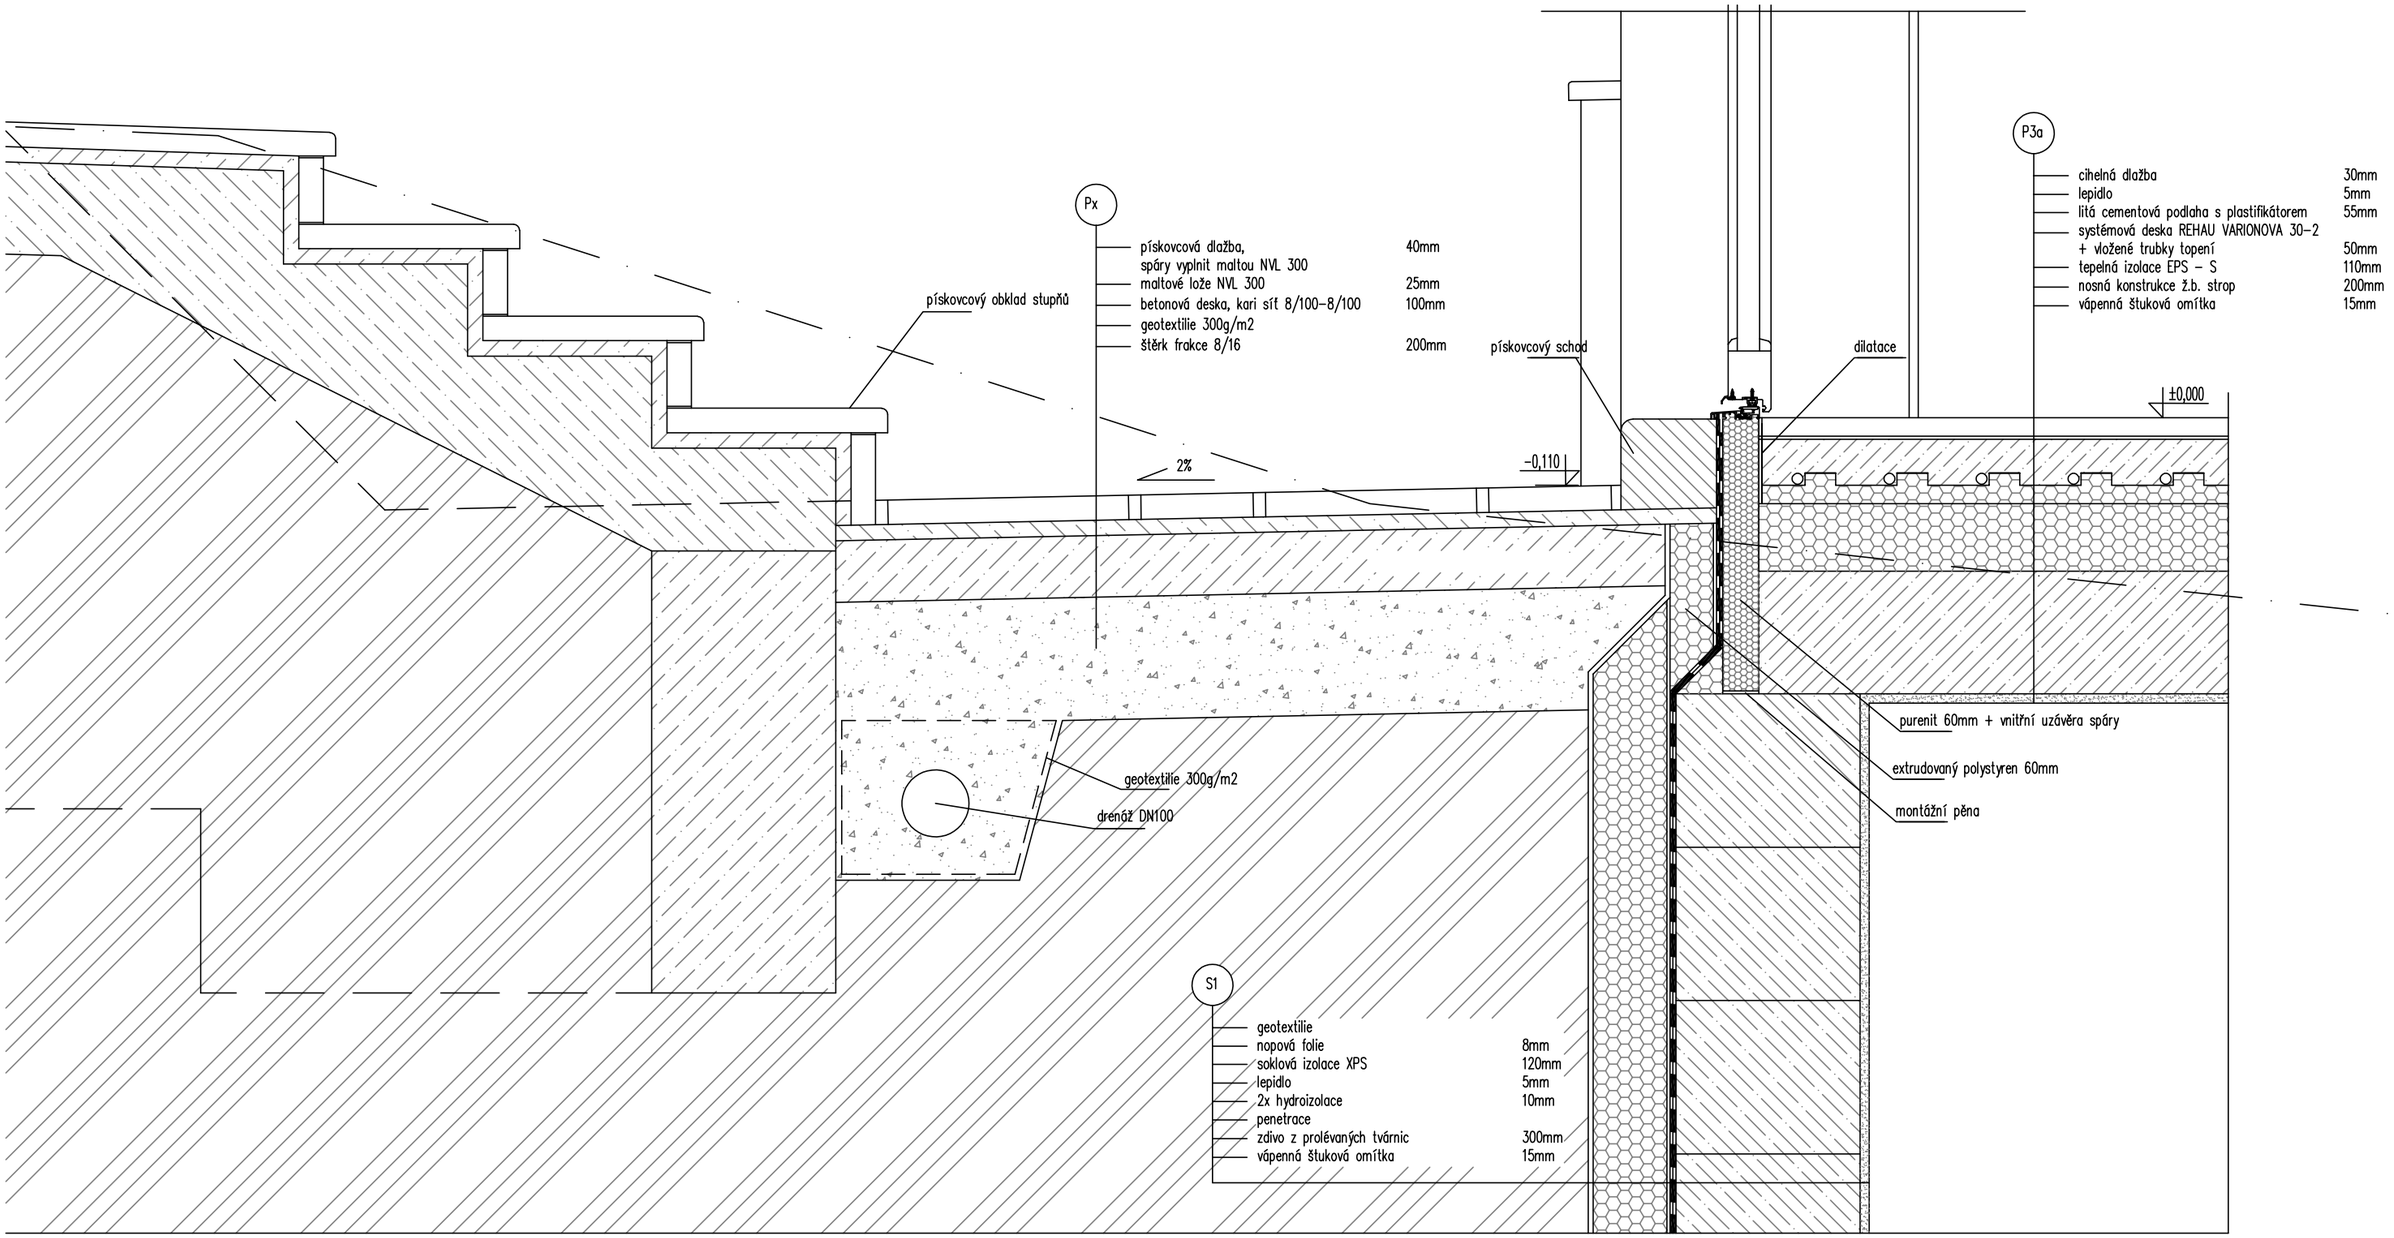
Px
pískovcová dlažba, 40mm
spáry vyplnit maltou NVL 300
maltové lože NVL 300 25mm
betonová deska, kari síť 8/100-8/100 100mm
geotextilie 300g/m2
štěrk frakce 8/16 200mm
pískovcový obklad stupňů
2%
-0,110
pískovcový schod
dilatace
P3a
cihelná dlažba 30mm
lepidlo 5mm
litá cementová podlaha s plastifikátorem 55mm
systémová deska REHAU VARIONOVA 30-2
+ vložené trubky topení 50mm
tepelná izolace EPS - S 110mm
nosná konstrukce ž.b. strop 200mm
vápenná štuková omítka 15mm
±0,000
purenit 60mm + vnitřní uzávěra spáry
extrudovaný polystyren 60mm
montážní pěna
geotextilie 300g/m2
drenáž DN100
S1
geotextilie
nopová folie 8mm
soklová izolace XPS 120mm
lepidlo 5mm
2x hydroizolace 10mm
penetrace
zdivo z prolévaných tvárnic 300mm
vápenná štuková omítka 15mm

DETAIL 3 1:10