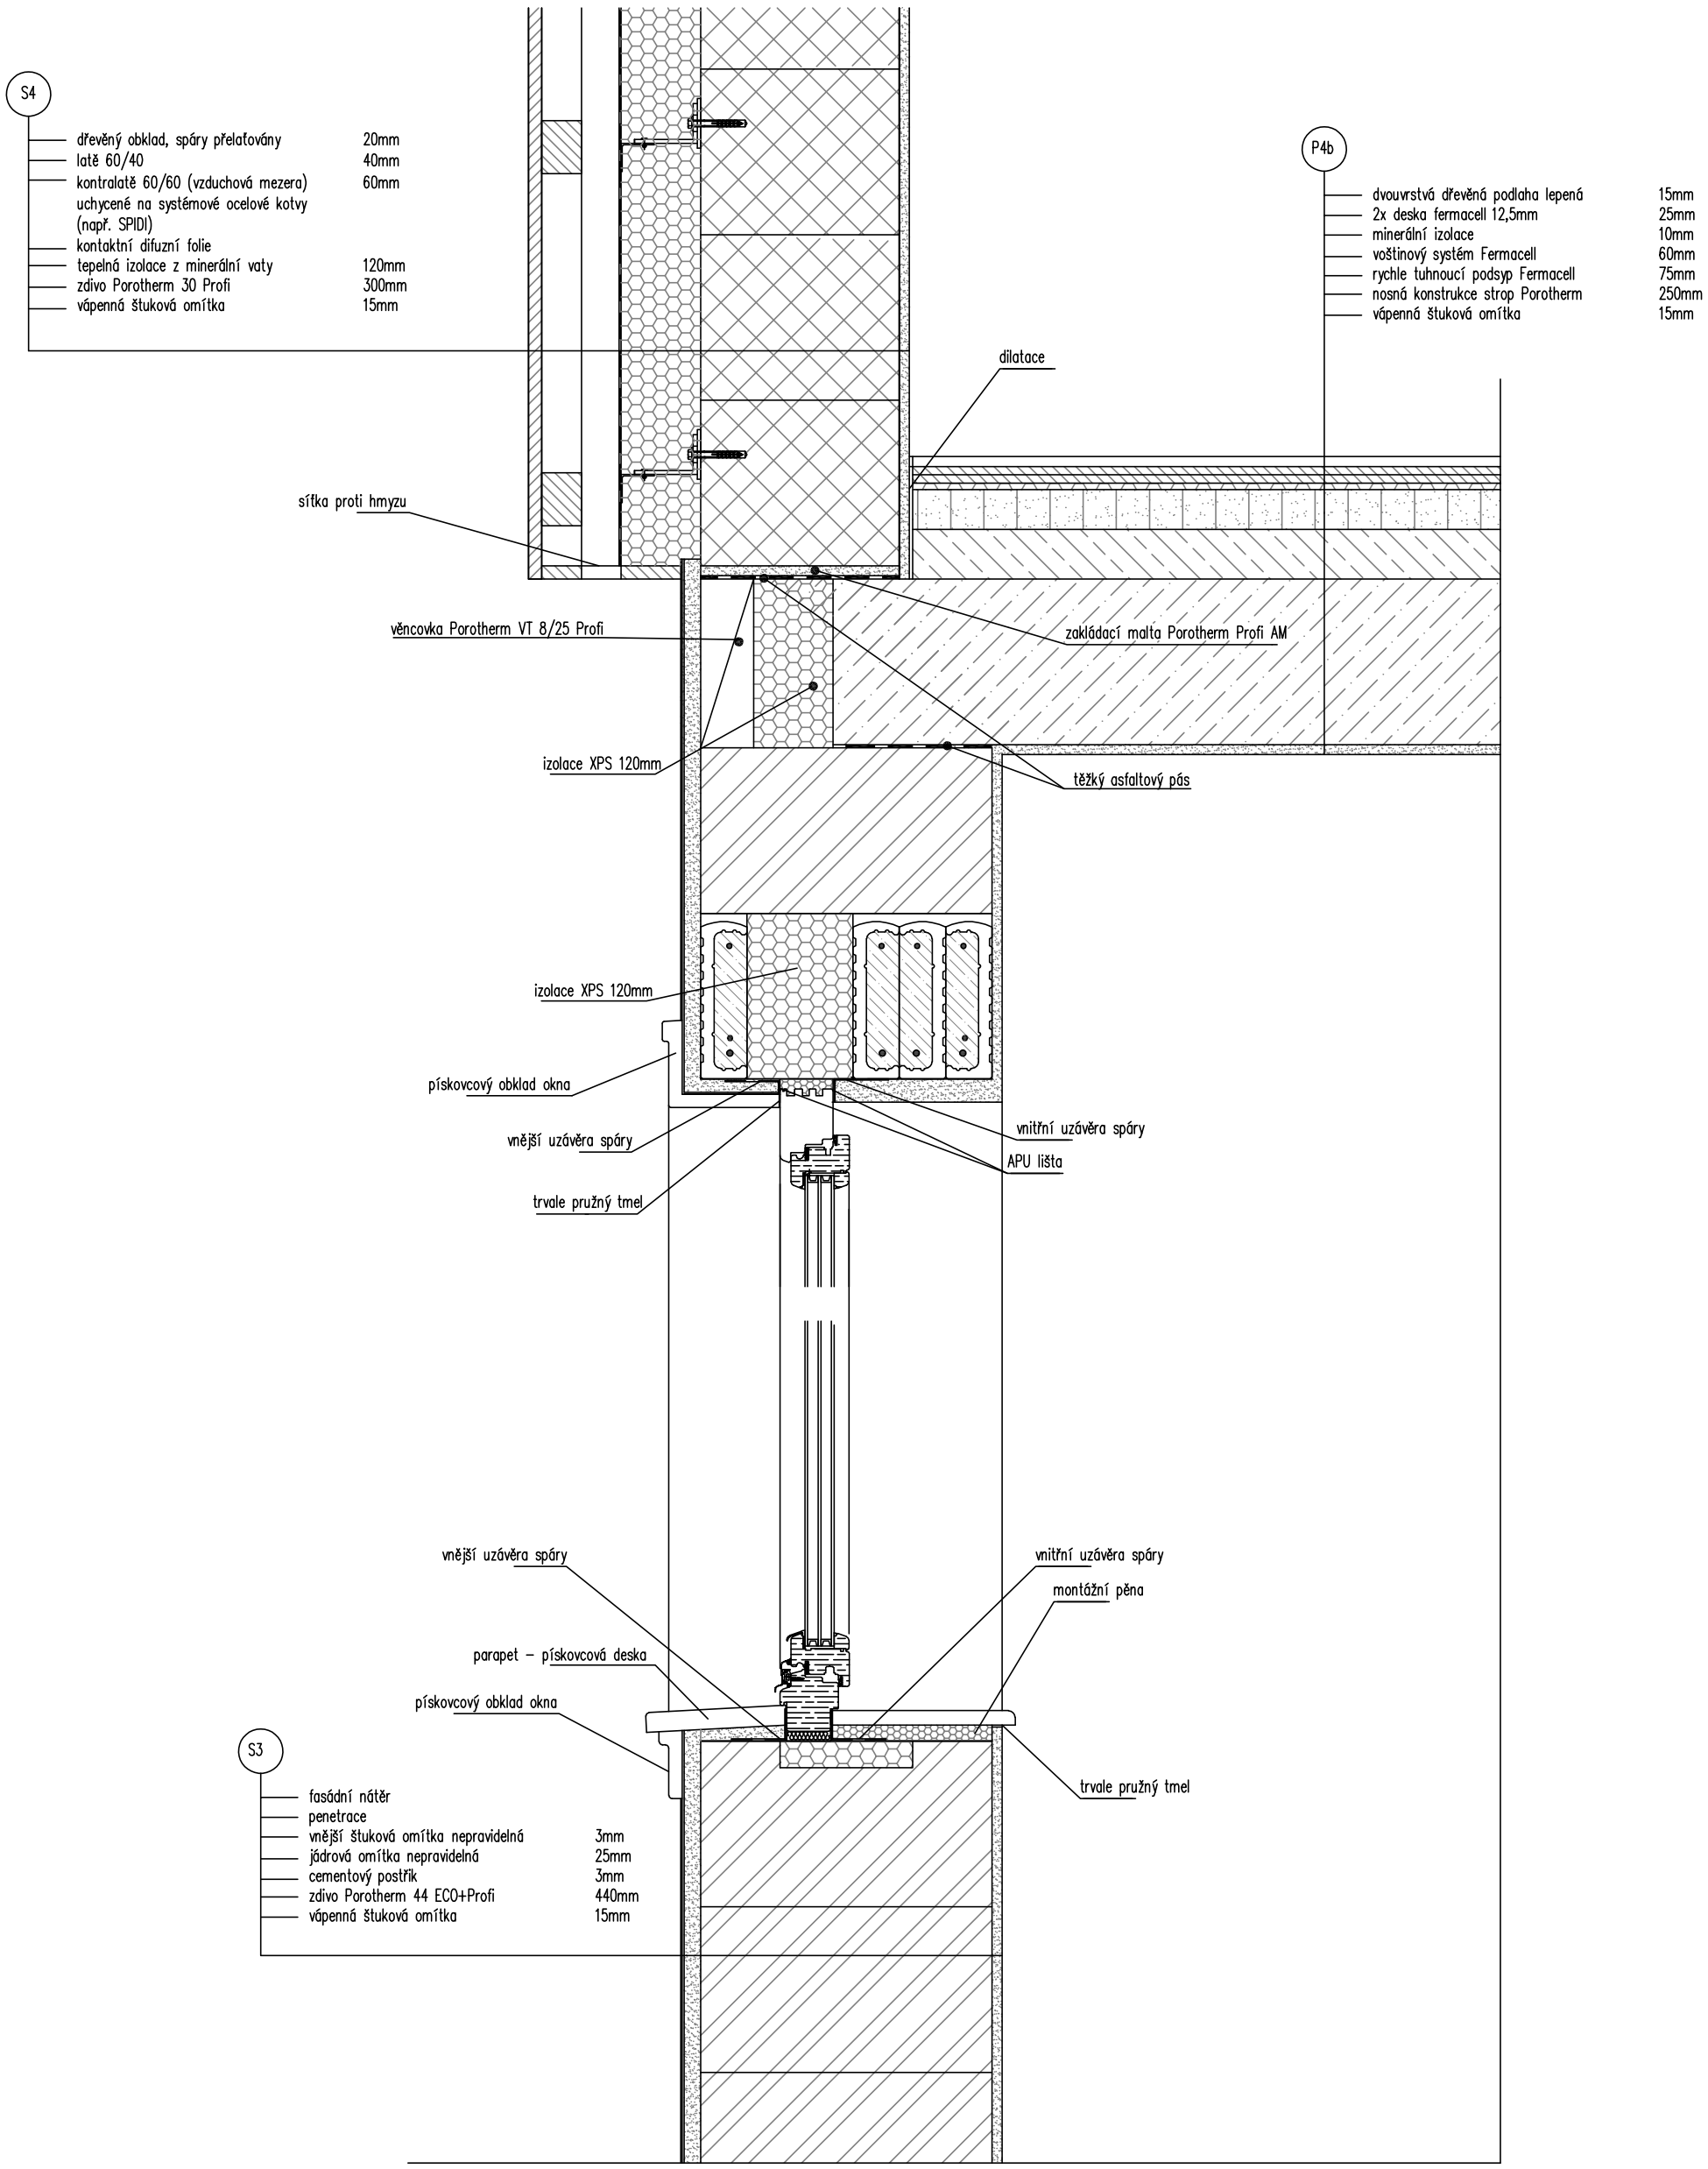

DETAIL 10 1:10