


PODÉLNÝ ŘEZ ODTOKEM

k.ú. Kacanovy, p.č. 157/1	k.ú. Kacanovy, p.č. 146/3	novostavba RD
zahrada	zahrada	

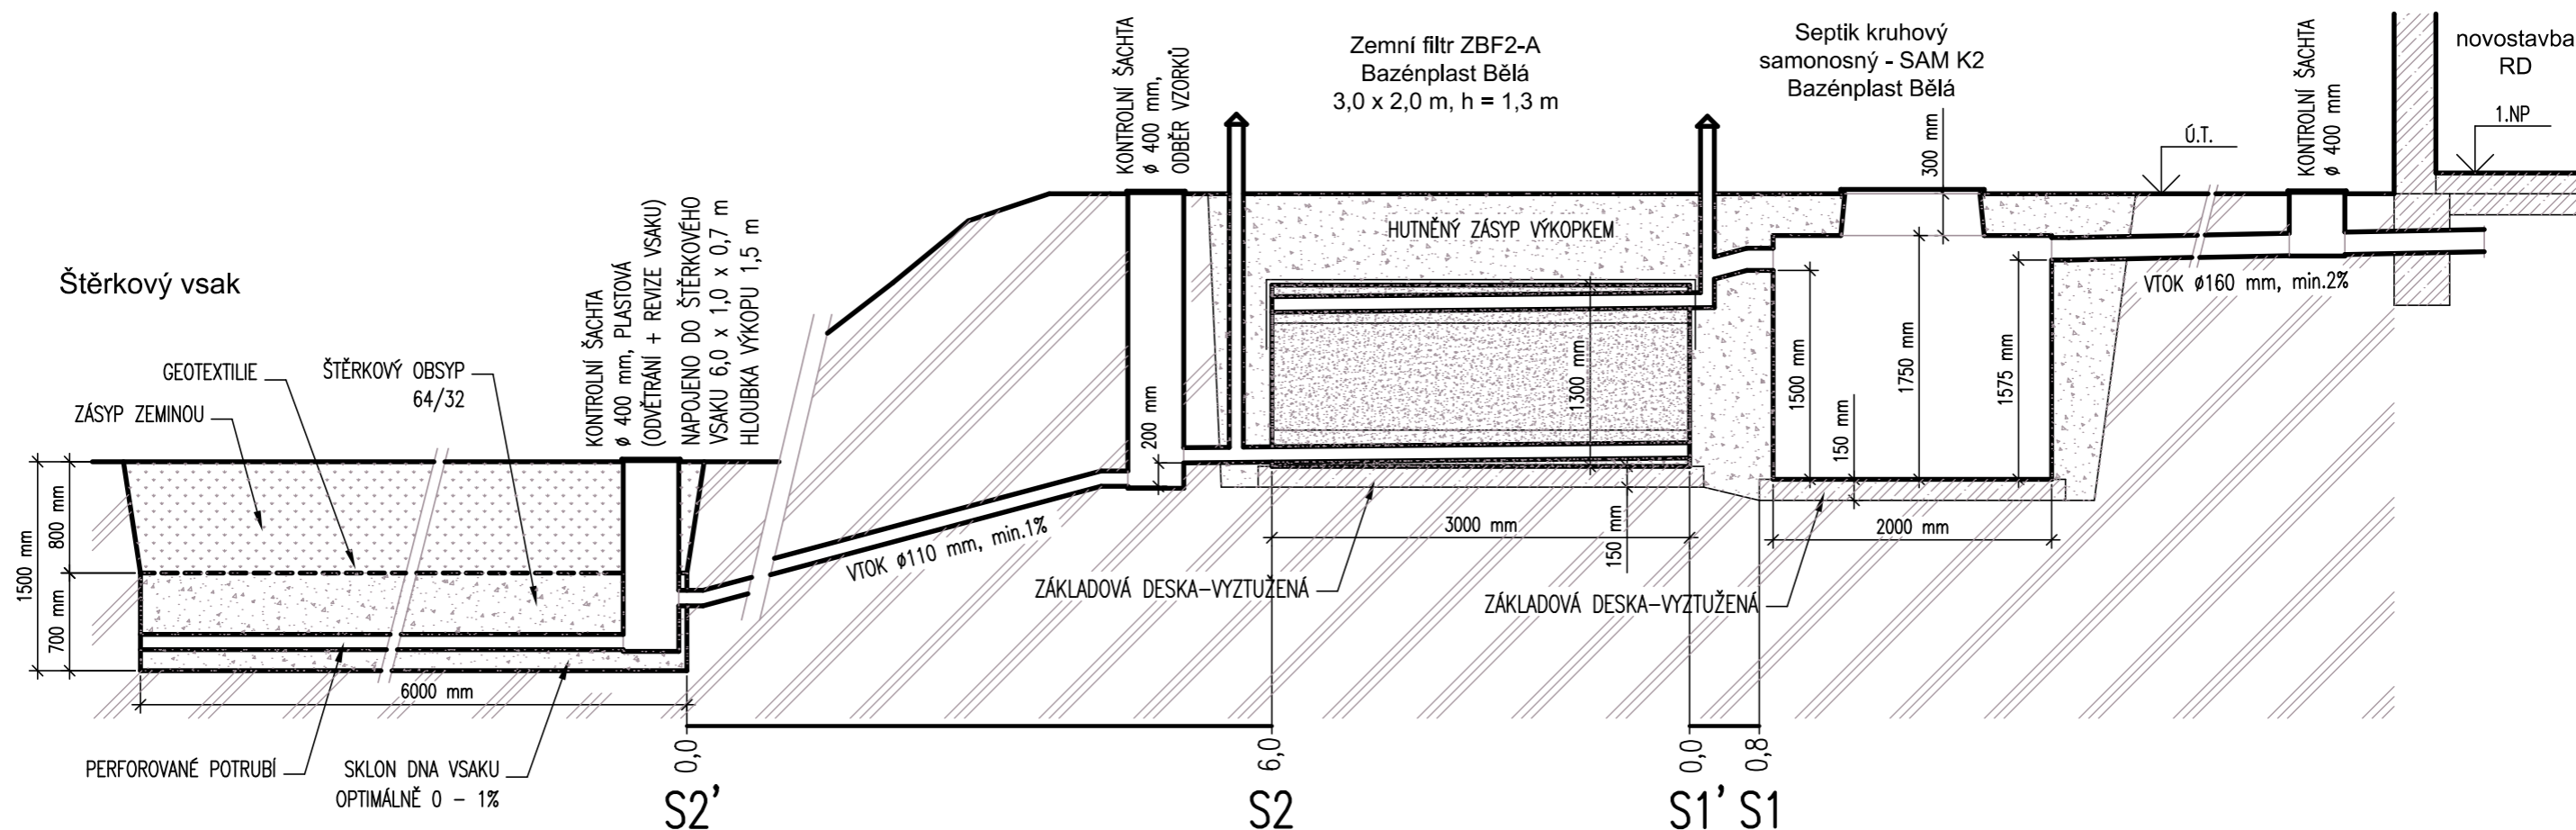

ŠTĚRKOVÝ VSAK 6,0 x 1,0 x hl. 0,7 m – hloubka výkopu 1,5 m	PVC-KG-Ø125 mm	ZEMNÍ FILTR ZBF2 - A Bazénplast Bělá	PVC-KG-Ø160 mm	SEPTIK KRUHOVÝ SAM K2 Bazénplast Bělá	DOMOVNÍ VNĚJŠÍ KANALIZACE PVC Ø160 mm
	min. 1,00% dl. 6,0 m		min. 1,0% dl. 0,8 m		min. 2,0% 12,7 m

D2.1 - LIKVIDACE SPLAŠKOVÝCH VOD

Paré:	NOVOSTAVBA RODINNÉHO DOMU NA PARCELE č. 146/3, Kacanovy					
Objednatel:	Michal Konvička Víta Nejedlého 1547/3, Žižkov 130 00 Praha 3		Zpracovatel ČÁSTI:	Ing. Petr Koldovský Projektování, inženýrská činnost Sportovní 1543, 511 01 Turnov IČO: 760 54 454, Tel.: +420 484 840 467 email: petr.koldovsky@pvkprojekt.cz		
Místo:	k.ú. Kacanovy p.č. 146/3, p.č. 157/1		Vypracoval:	Eva Černá		
			Odpovědný projektant:	Ing. Petr Koldovský		
Datum:	12.2017	Měřítko:	1 : 50	Zak. č.:	18 - Č005	
		Stupeň:	ÚR + SP	Č. výkresu:		
Výkres:	PODÉLNÝ ŘEZ ODTOKEM				Č. výkresu:	D.2
					Revize:	0