


PODÉLNÝ PROFIL VODOVODNÍ PŘÍPOJKY

KOMUNIKACE	SOUKR. POZEMKY
VODOVODNÍ PŘÍPOJKA	ZTI-DOMOVNÍ VODOVOD

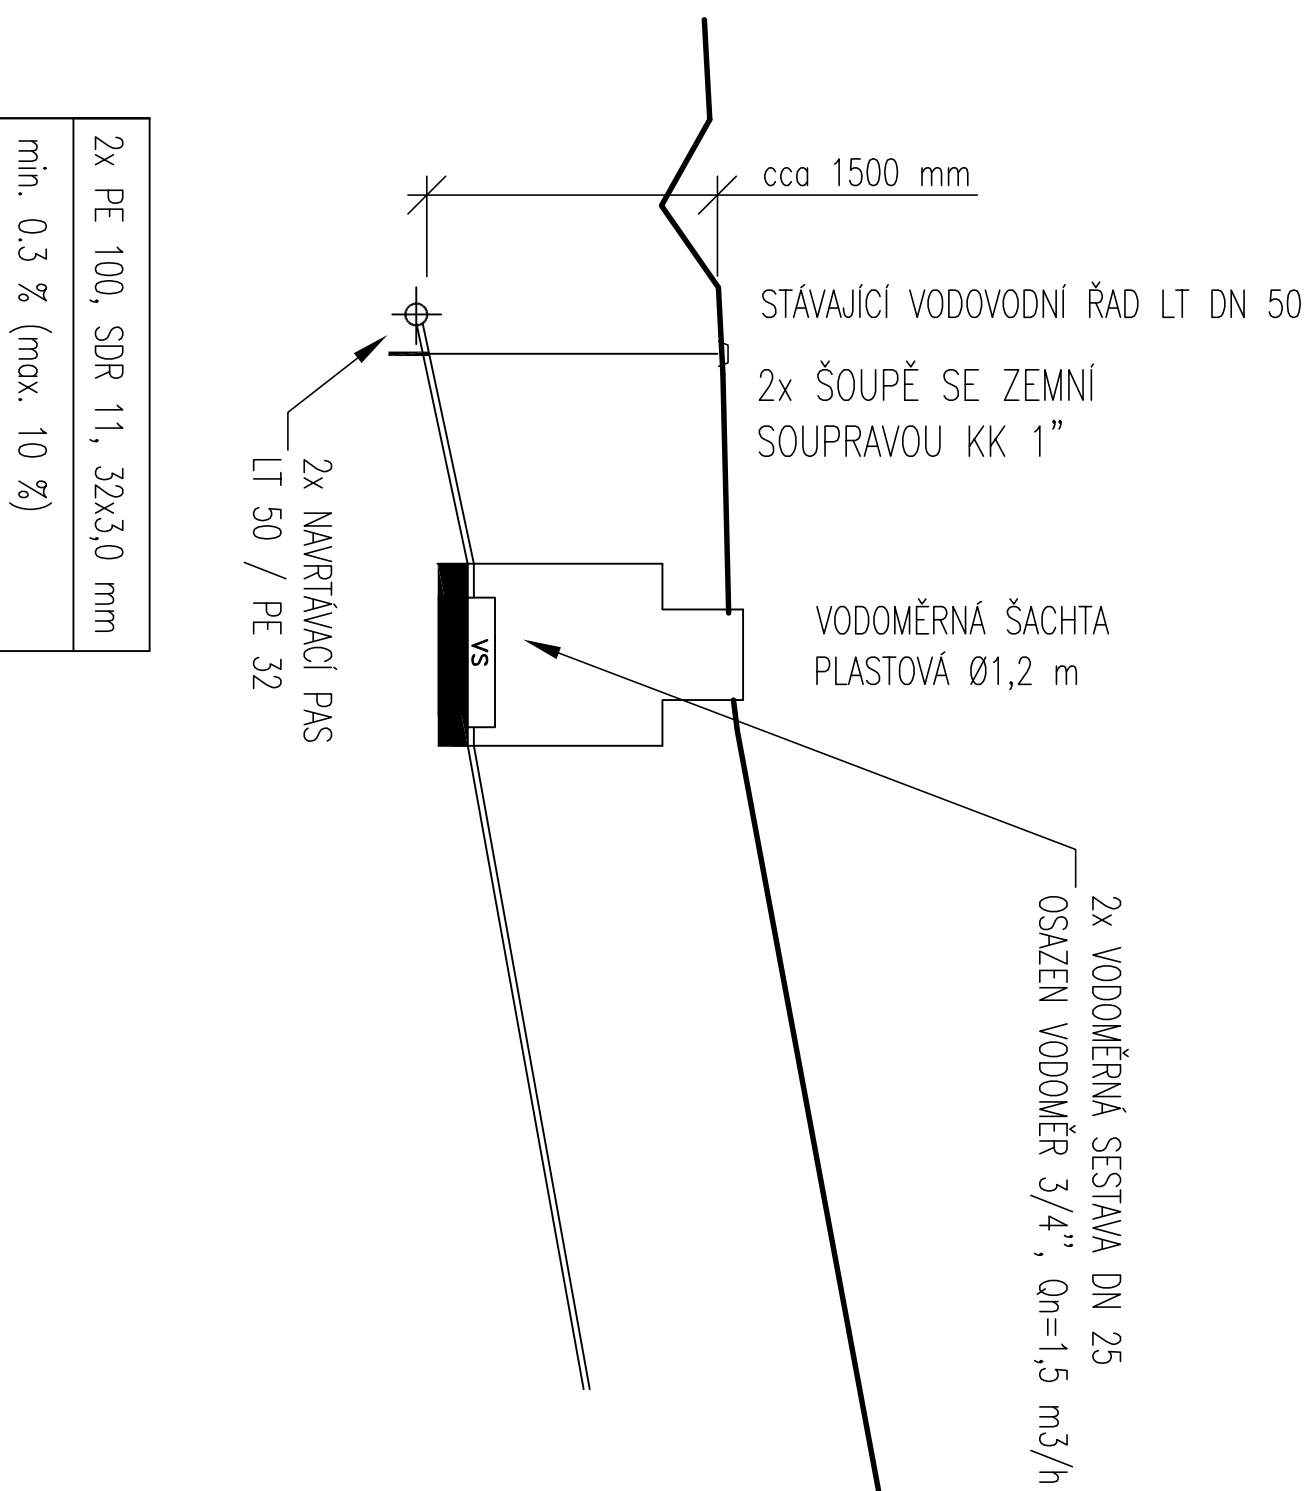

Paré:	NOVÉ VODOVODNÍ PŘÍPOJKY pro č.p. 72 a p.p.č. 146/3, k.ú. Kacanovy	
Objednatel:	Konvička Michal Víta Nejedlého 1547/3 130 00 Praha 3 - Žižkov	Zpracovatel ČÁSTI: PVK PROJEKT PVK Projekt s.r.o. Projektování, inženýrská činnost Hluboká 279, 511 01 Turnov www.pvkprojekt.cz, Tel.: +420 484 840 467 email: pvkprojekt@pvkprojekt.cz
Místo:	K.ú. Kacanovy, p.p.č. 158/1, 152/1, 157/1, 152/3, st. 15, 146/1 a 146/3	Vypracoval: Ing. Petr Koldovský
Část:		Odpovědný projektant: Ing. Petr Koldovský
		Datum: 08.2017
		Měřítko: 1:50
		Stupeň: ÚS
		Zak. č.: 17 - T035
		Č. výkresu: 04
		Revize: 0
Vykres:	PODÉLNÝ PROFIL VODOVODNÍ PŘÍPOJKY	