


ULOŽENÍ V TERÉNU

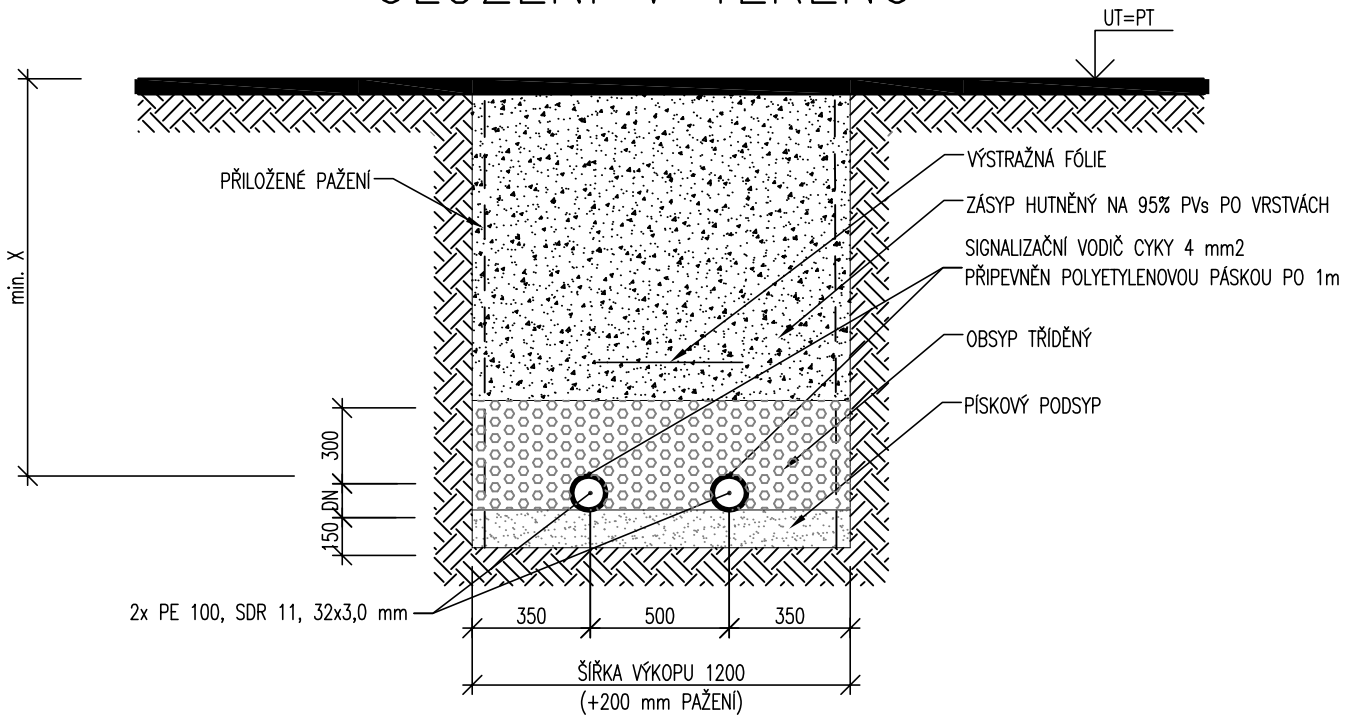

NEJMENŠÍ ŠÍŘKA PRACOVNÍHO PROSTORU (Š)
V ZÁVISLOSTI NA JMENOVITÉ SVĚTLOSTI DN A NA HLOUBCE RÝHY

TABULKA 1

| Hloubka rýhy h | zapažená rýha š |
|-------------------|--------------------|
| 1,00m ≤ h ≤ 1,75m | 0,8m |
| 1,75m < h ≤ 4,00m | 0,9m |
| h > 4,00m | 1,0m |

TABULKA 2

| DN | zapažená rýha š |
|-----------------|--------------------|
| ≤ 225 | OD + 0,40m |
| > 225 až ≤ 350 | OD + 0,50m |
| > 350 až ≤ 700 | OD + 0,70m |
| > 700 až ≤ 1200 | OD + 0,85m |

TABULKA VÝŠKY min. KRYTÍ:

| Druh povrchu | krytí x (m) |
|--------------|-------------|
| komunikace | 1,5 |
| chodník | 1,2 |
| volný terén | 1,2 |

| | | |
|---|---|---|
| Paré: | NOVÉ VODOVODNÍ PŘÍPOJKY pro č.p. 72 a p.p.č. 146/3, k.ú. Kacanovy | |
| Objednatel: Konvička Michal Víta Nejedlého 1547/3 130 00 Praha 3 - Žižkov | Zpracovatel ČÁSTI: | PVK ® PROJEKT PVK Projekt s.r.o. Projektování, inženýrská činnost Hluboká 279, 511 01 Turnov www.pvkprojekt.cz, Tel.: +420 484 840 467 email: pvkprojekt@pvkprojekt.cz |
| | Vypracoval: | Ing. Petr Koldovský |
| | Odpovědný projektant: | Ing. Petr Koldovský |
| Místo: k.ú. Kacanovy, p.p.č. 158/1, 152/1, 157/1, 152/3, st. 15, 146/1 a 146/3 | Datum: 08.2017 | |
| Část: | Měřítko: 1:20 | |
| | Stupeň: ÚS | |
| | Zak. č.: 17 - T035 | |
| | Č. výkresu: 05 | Revize: 0 |
| Výkres: PŘÍČNÝ ŘEZ ULOŽENÍM VODOVODNÍ PŘÍPOJKY | | |