


ŘEZ AA

LEGENDA HMOT:

-  ZDIVO POROTHERM 24, 30 PROFI, P10, NA MALTU TENKOVRSŤVOU
-  ZDIVO POROTHERM 44 EKO PROFI, P8, NA MALTU TENKOVRSŤVOU
-  ZDIVO POROTHERM 11,5 PROFI NA MALTU TENKOVRSŤVOU
-  ZDIVO POROTHERM 38 PROFI, P10, NA MALTU TENKOVRSŤVOU
-  PŘIZDÍVKA YTONG NA MALTU TENKOVRSŤVOU
-  ŽELEZOBETON
-  BETON
-  ŠTĚRK, ŠTĚRKOPISEK
-  HUTNĚNÝ NÁSYP
-  ORNICE
-  MINERÁLNÍ VATA
-  TEPELNÁ IZOLACE XPS, EPS, PIR

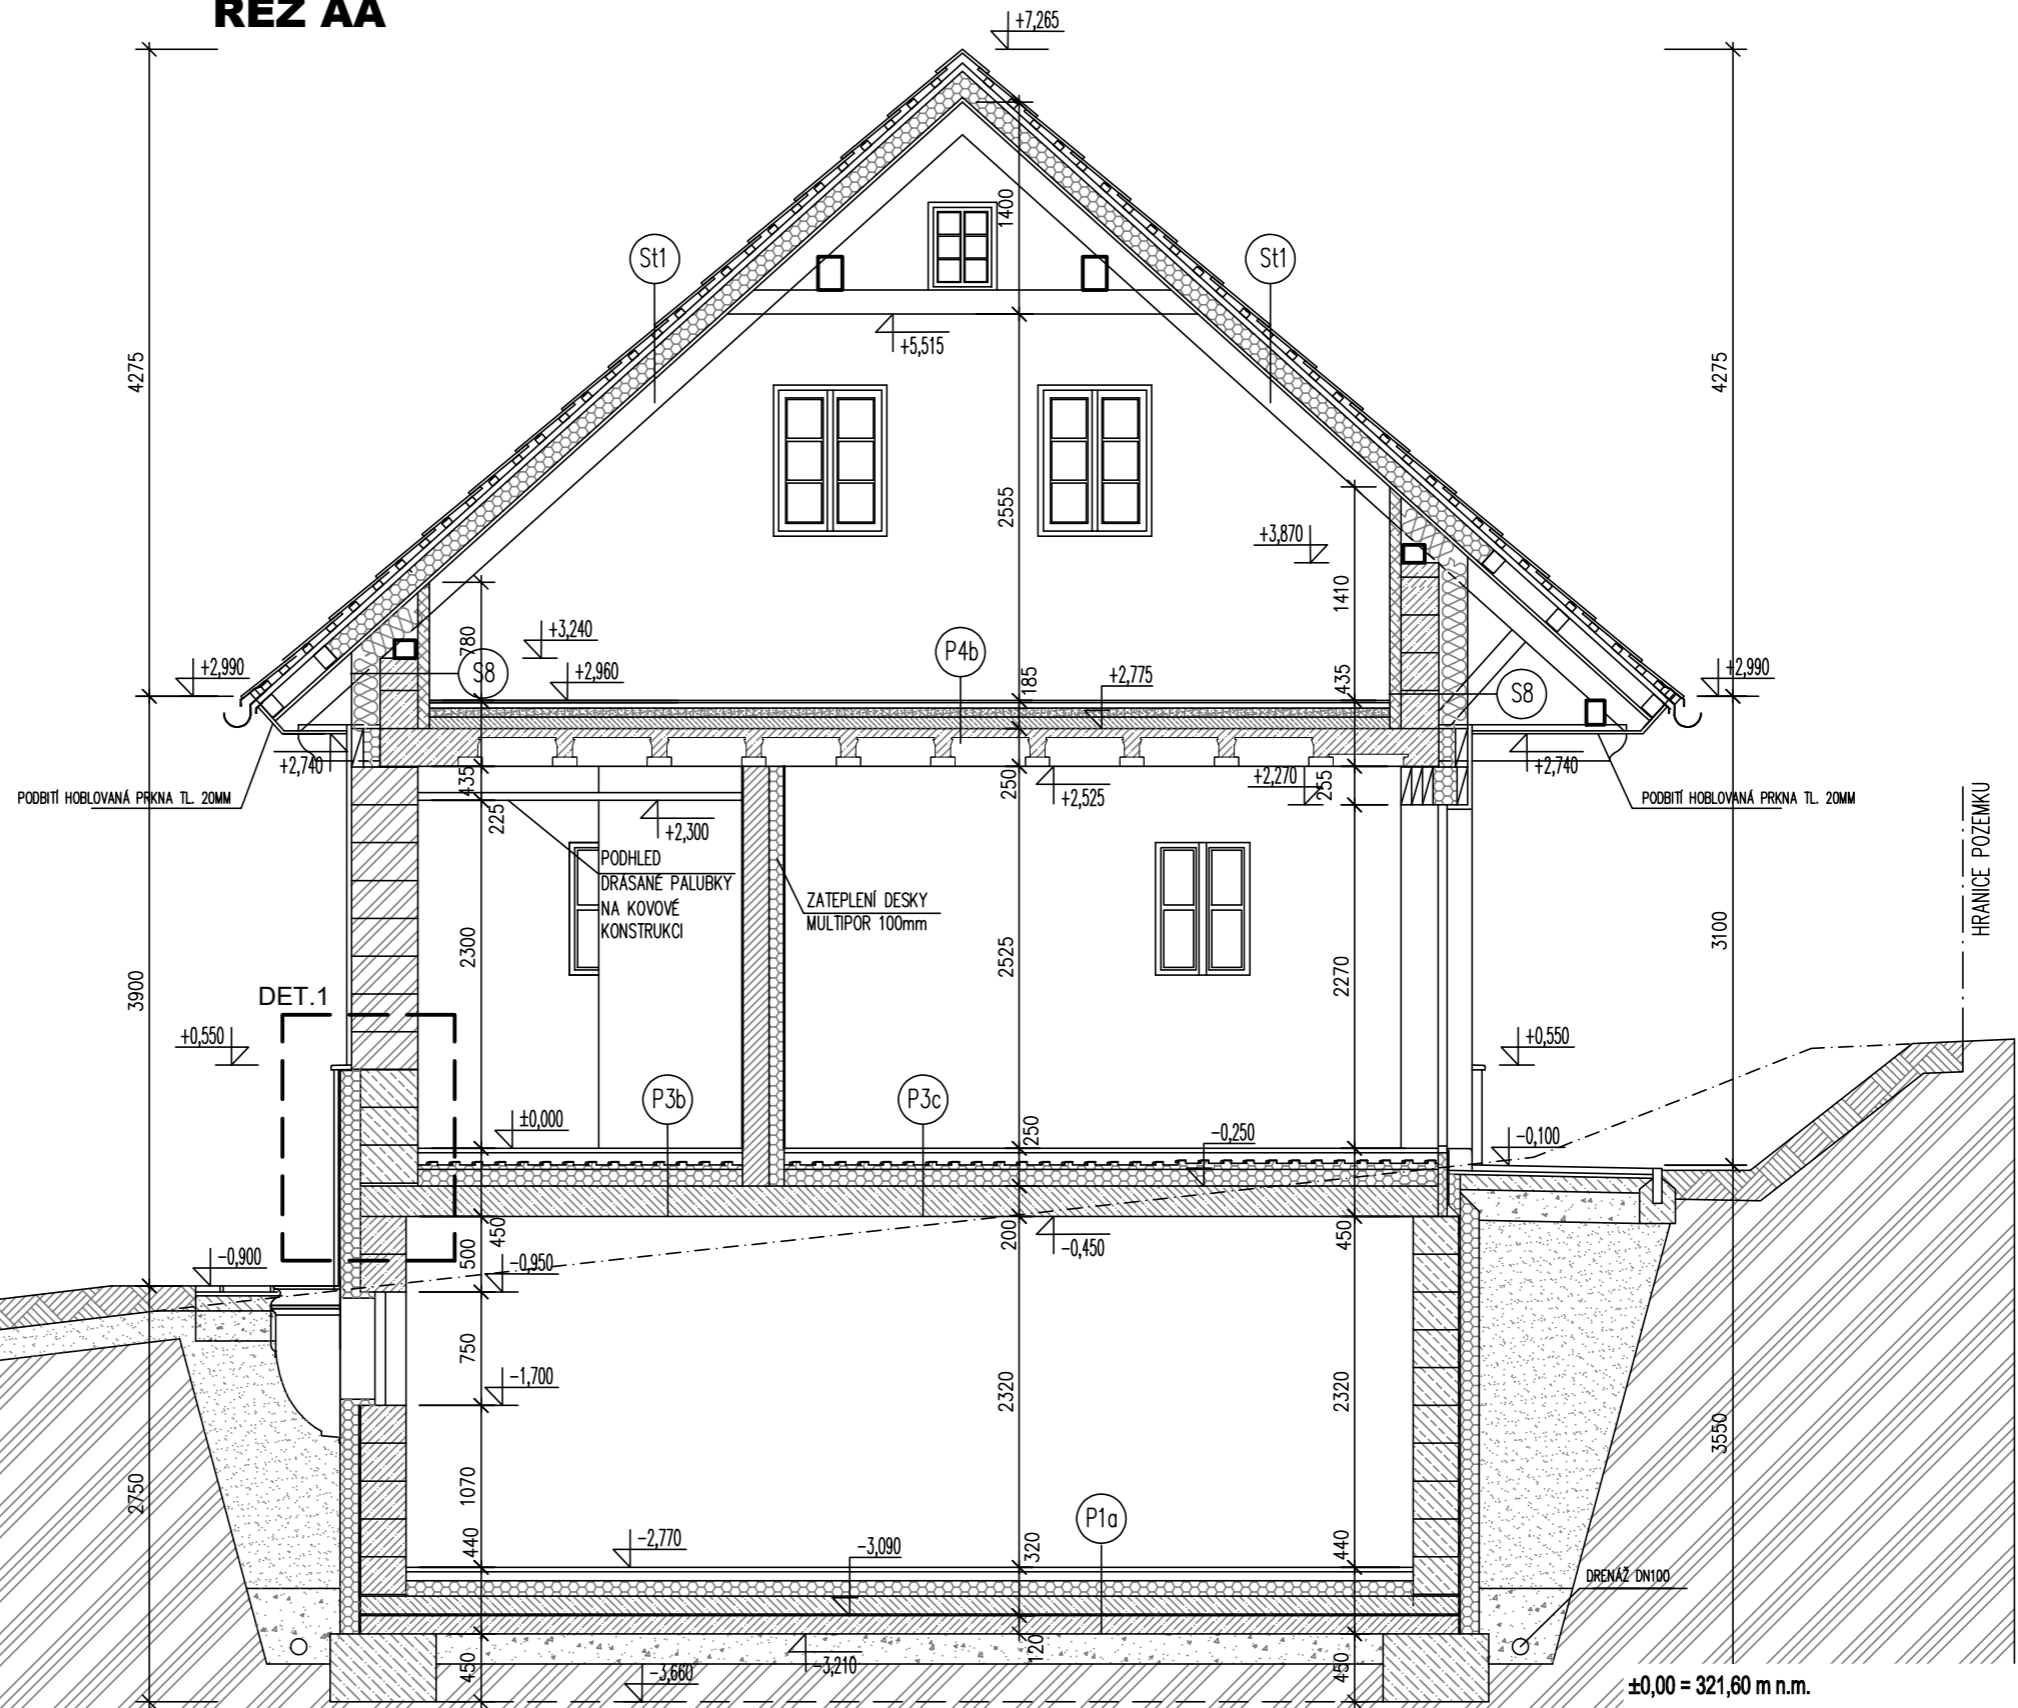

±0,00 = 321,60 m n.m.

NOVOSTAVBA RODINNÉHO DOMU

NA PARCELE Č. 146/3, k.ú. KACANOVY

INVESTOR: MICHAL KONVIČKA
VÍTA NEJEDLÉHO 1547/3, 130 00 PRAHA 3

HL. ING. PROJEKTU: ING. JIŘÍ ZIMMEL
ZODPOVĚDNÝ PROJEKTANT: ING. JIŘÍ ZIMMEL

ČÁST: D.1.1 ARCHITEKTONICKO STAVEBNÍ ŘEŠENÍ

OBSAH: ŘEZ AA

DATUM: 10/2018	STUPEŇ: DSP/DPS	MĚŘÍTKO: 1:50	ROZMĚR: 1x A3	PARÉ:	Č. PŘÍLOHY: 6
----------------	-----------------	---------------	---------------	-------	---------------

POZNÁMKA:

- KOTOVÁNÍ STAVEBNÍCH OTVORŮ = HRUBÝ STAVEBNÍ OTVOR