


ŘEZ CC

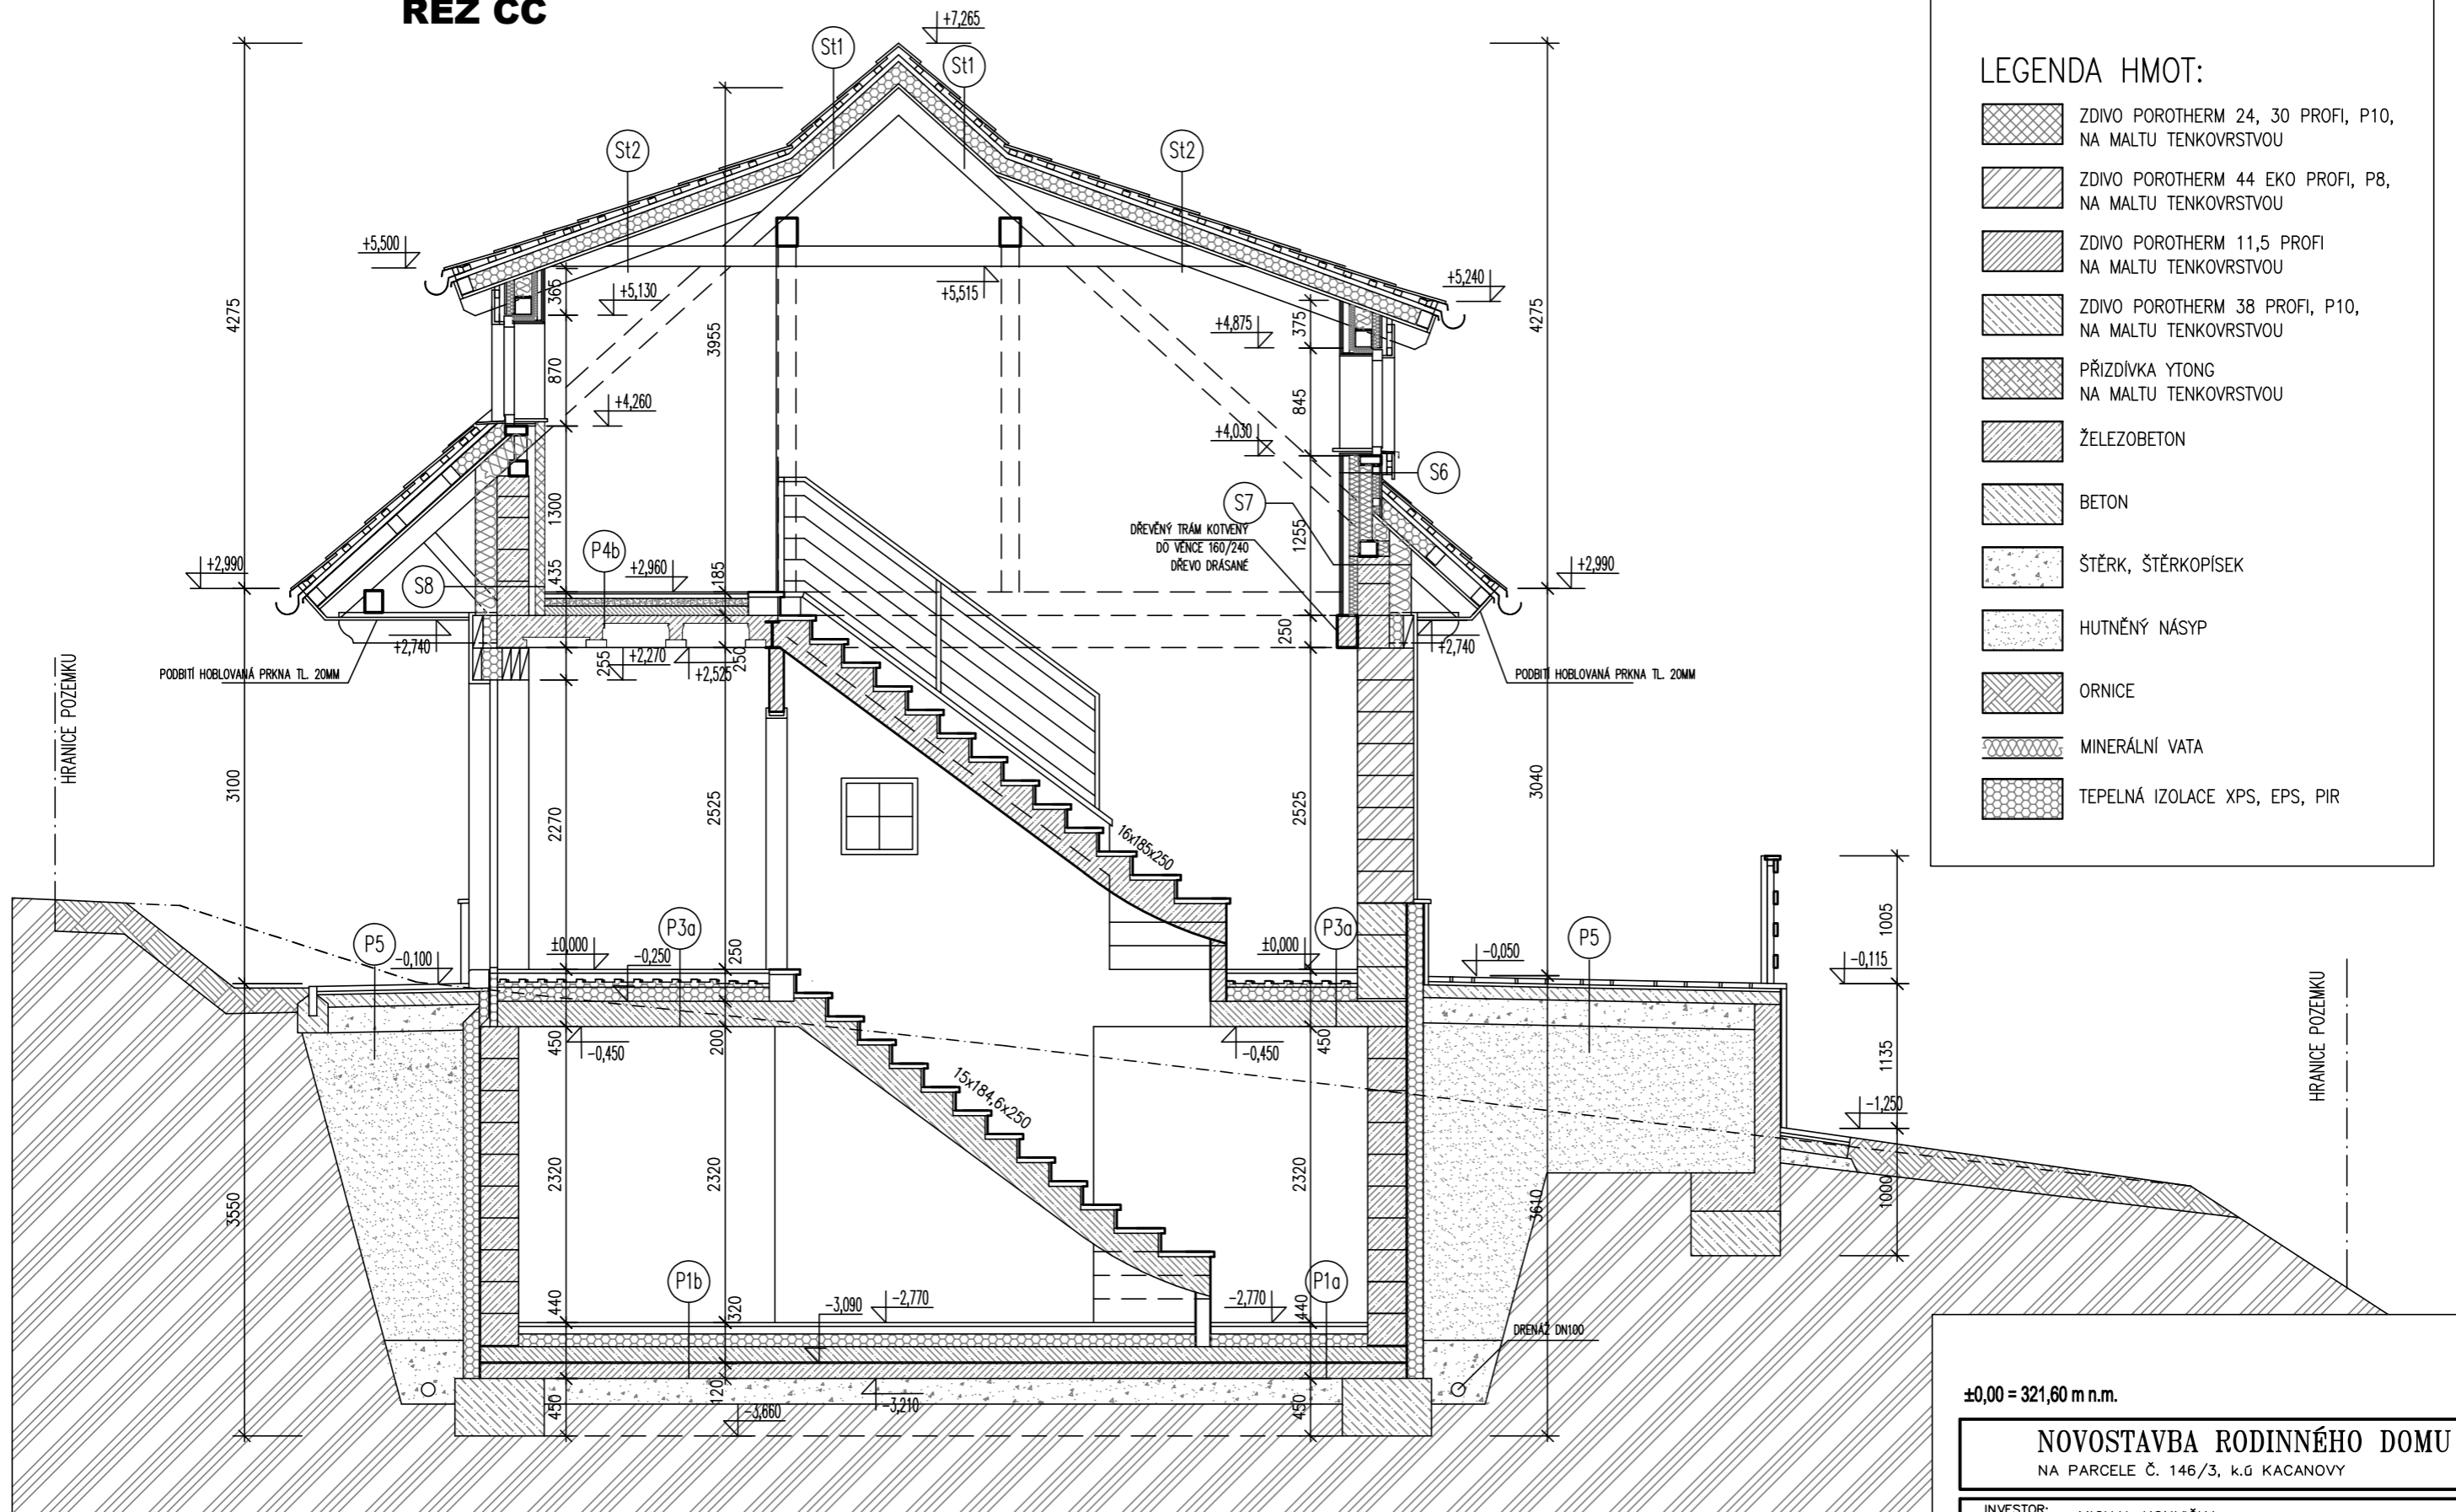

LEGENDA HMOT:

- ZDIVO POROTHERM 24, 30 PROFI, P10, NA MALTU TENKOVRSŤVOU
- ZDIVO POROTHERM 44 EKO PROFI, P8, NA MALTU TENKOVRSŤVOU
- ZDIVO POROTHERM 11,5 PROFI NA MALTU TENKOVRSŤVOU
- ZDIVO POROTHERM 38 PROFI, P10, NA MALTU TENKOVRSŤVOU
- PŘÍZDÍVKA YTONG NA MALTU TENKOVRSŤVOU
- ŽELEZOBETON
- BETON
- ŠTĚRK, ŠTĚRKOPÍSEK
- HUTNĚNÝ NÁSYP
- ORNICE
- MINERÁLNÍ VATA
- TEPELNÁ IZOLACE XPS, EPS, PIR

POZNÁMKA:

- KOTOVÁNÍ STAVEBNÍCH OTVORŮ = HRUBÝ STAVEBNÍ OTVOR

±0,00 = 321,60 m.n.m.

NOVOSTAVBA RODINNÉHO DOMU

NA PARCELE Č. 146/3, k.ú. KACANOVY

INVESTOR: MICHAL KONVIČKA
VÍTA NEJEDLÉHO 1547/3, 130 00 PRAHA 3

HL. ING. PROJEKTU: ING. JIŘÍ ZIMMEL
ZODPOVĚDNÝ PROJEKTANT: ING. JIŘÍ ZIMMEL

ČÁST: **D.1.1 ARCHITEKTONICKO STAVEBNÍ ŘEŠENÍ**

OBSAH:

ŘEZ CC

DATUM:	STUPEŇ:	MĚŘÍTKO:	ROZMĚR:	PARÉ:	Č. PŘÍLOHY:
10/2018	DSP/DPS	1:50	1x A3		8