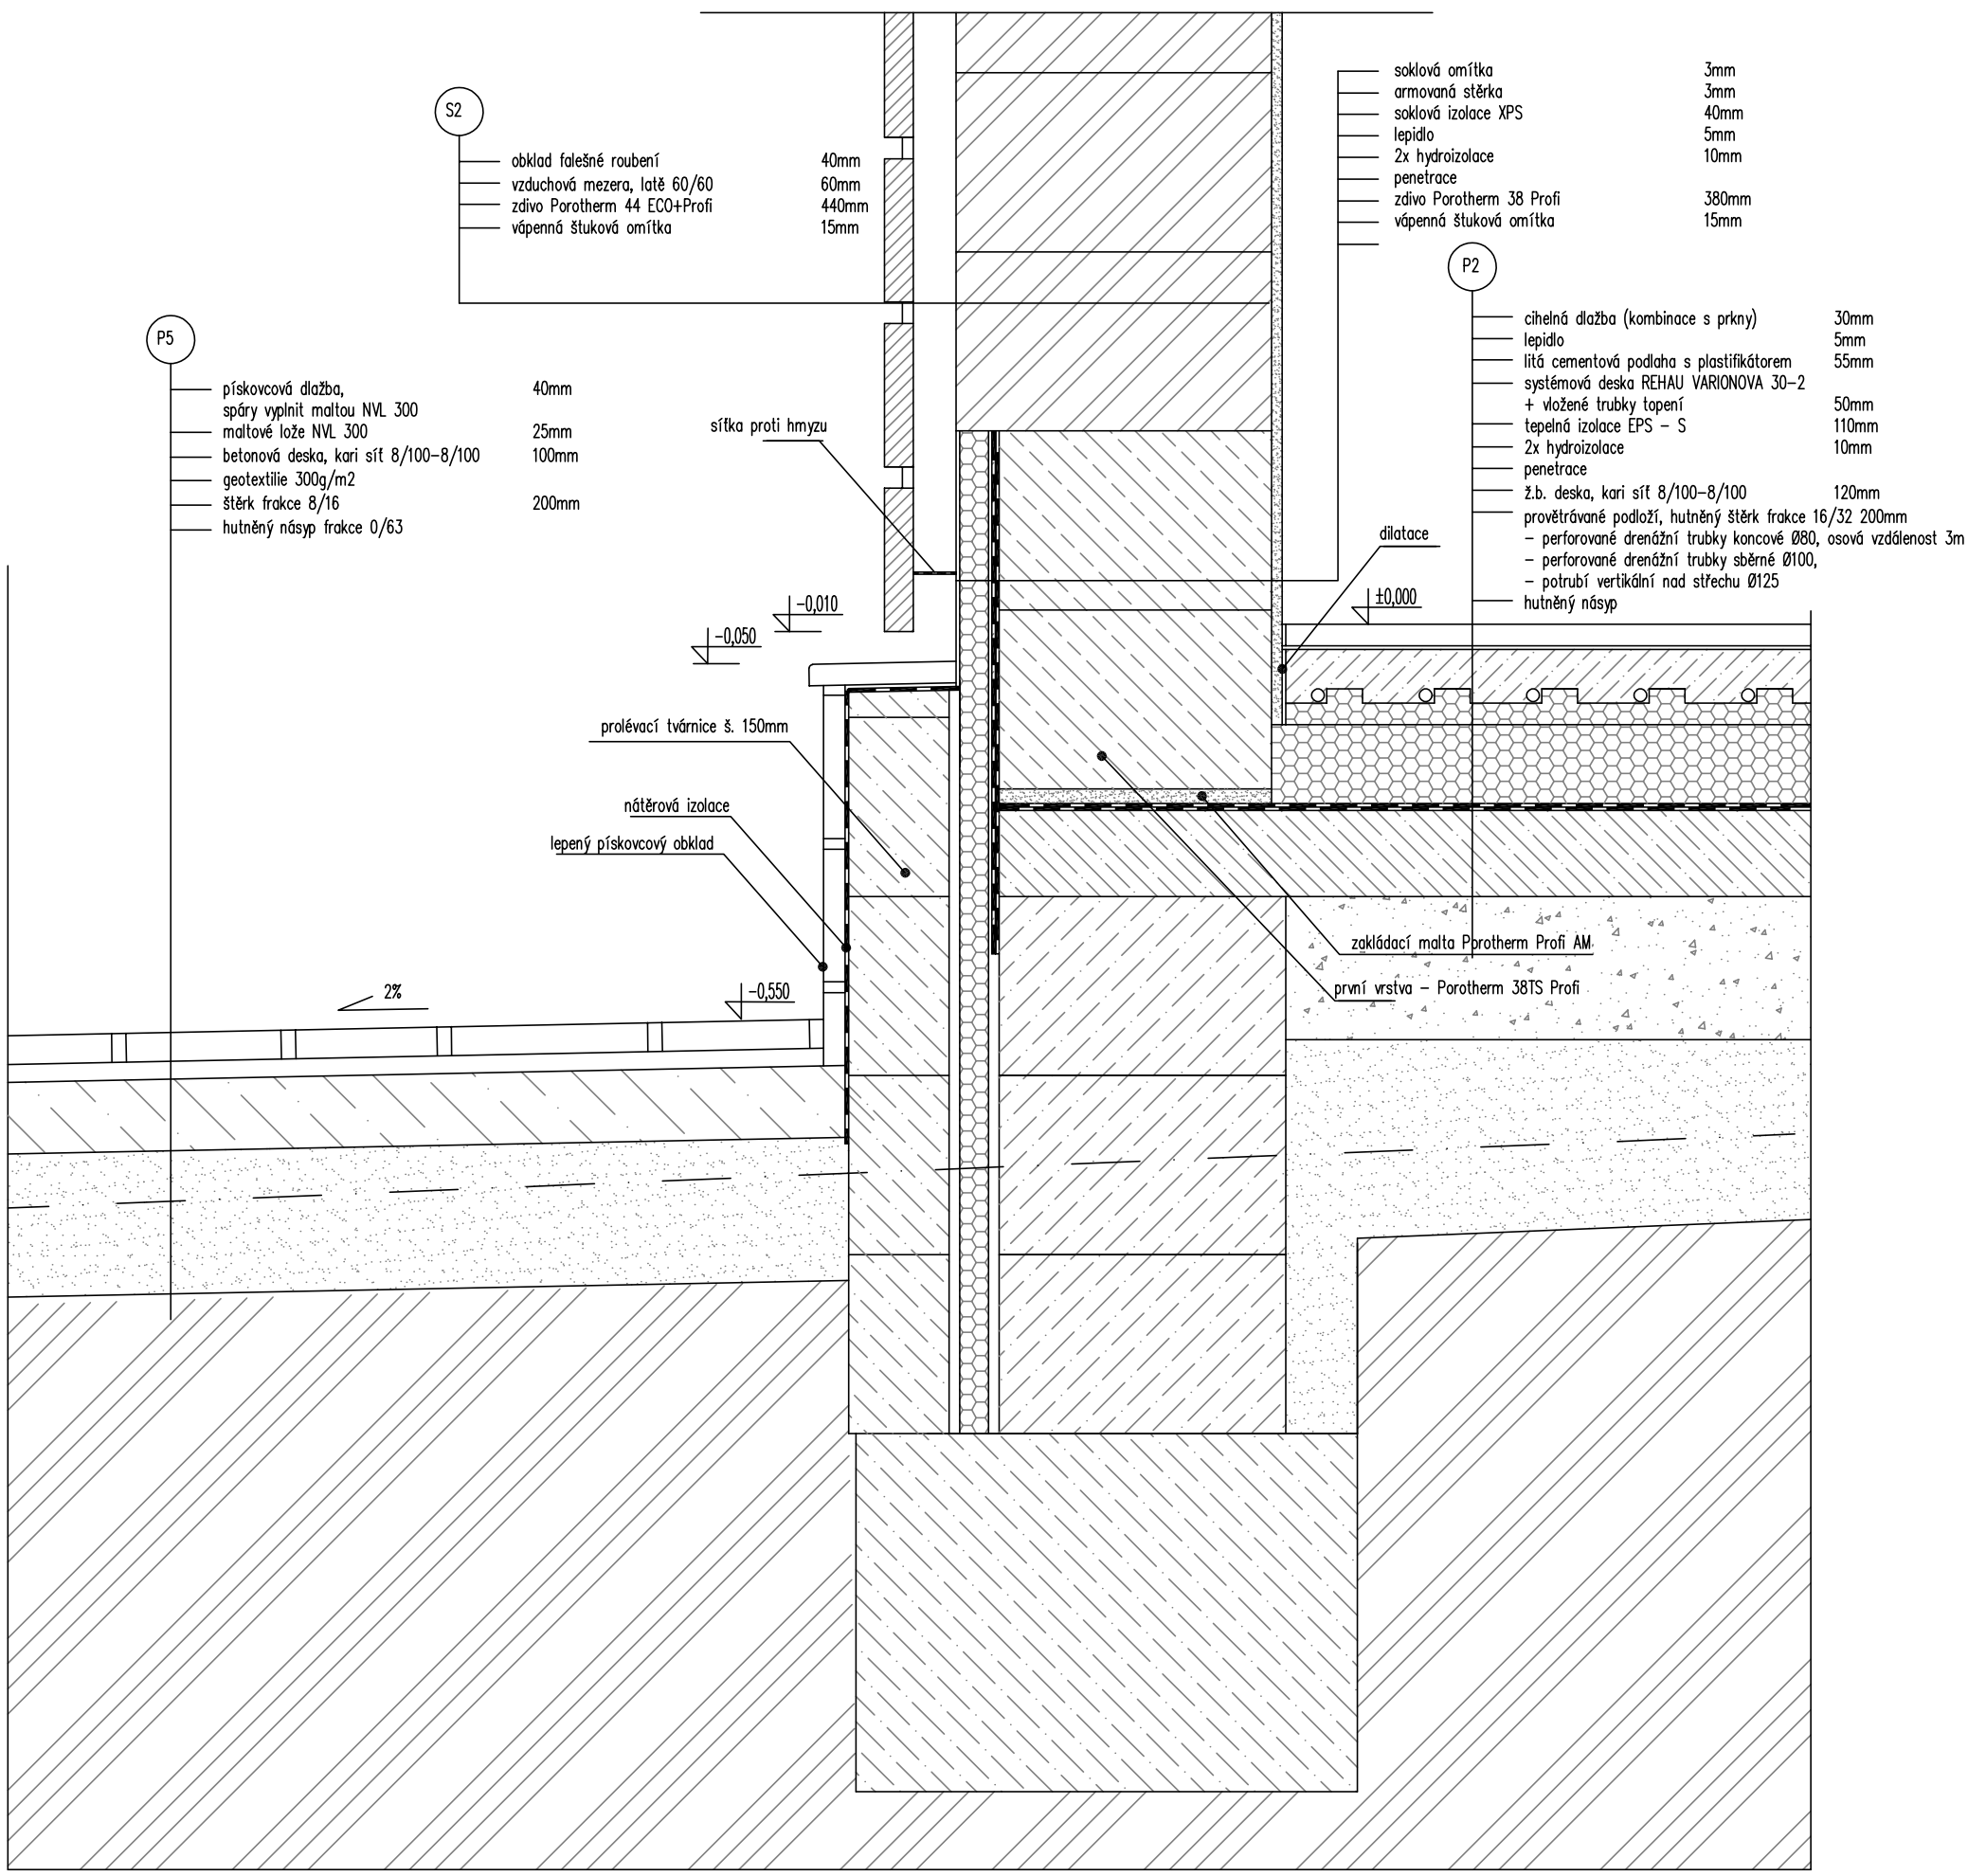
S2
obklad falešné roubení 40mm
vzduchová mezera, latě 60/60 60mm
zdivo Porotherm 44 ECO+Profi 440mm
vápenná štuková omítka 15mm
soklová omítka 3mm
armovaná stěrka 3mm
soklová izolace XPS 40mm
lepidlo 5mm
2x hydroizolace 10mm
penetrace
zdivo Porotherm 38 Profi 380mm
vápenná štuková omítka 15mm
P2
cihelná dlažba (kombinace s prkny) 30mm
lepidlo 5mm
litá cementová podlaha s plastifikátorem 55mm
systémová deska REHAU VARIONOVA 30-2
+ vložené trubky topení 50mm
tepelná izolace EPS - S 110mm
2x hydroizolace 10mm
penetrace
ž.b. deska, kari síť 8/100-8/100 120mm
provětrávané podloží, hutněný štěrk frakce 16/32 200mm
- perforované drenážní trubky koncové Ø80, osová vzdálenost 3m
- perforované drenážní trubky sběrné Ø100,
- potrubí vertikální nad střechu Ø125
hutněný násyp
P5
pískovcová dlažba, 40mm
spáry vyplnit maltou NVL 300
maltové lože NVL 300 25mm
betonová deska, kari síť 8/100-8/100 100mm
geotextilie 300g/m2
štěrk frakce 8/16 200mm
hutněný násyp frakce 0/63
síťka proti hmyzu
dilatace
±0,000
-0,010
-0,050
prolévací tvárnice š. 150mm
nátěrová izolace
lepený pískovcový obklad
zakládací malta Porotherm Profi AM
první vrstva - Porotherm 38TS Profi
2%
-0,550

DETAIL 2 1:10