
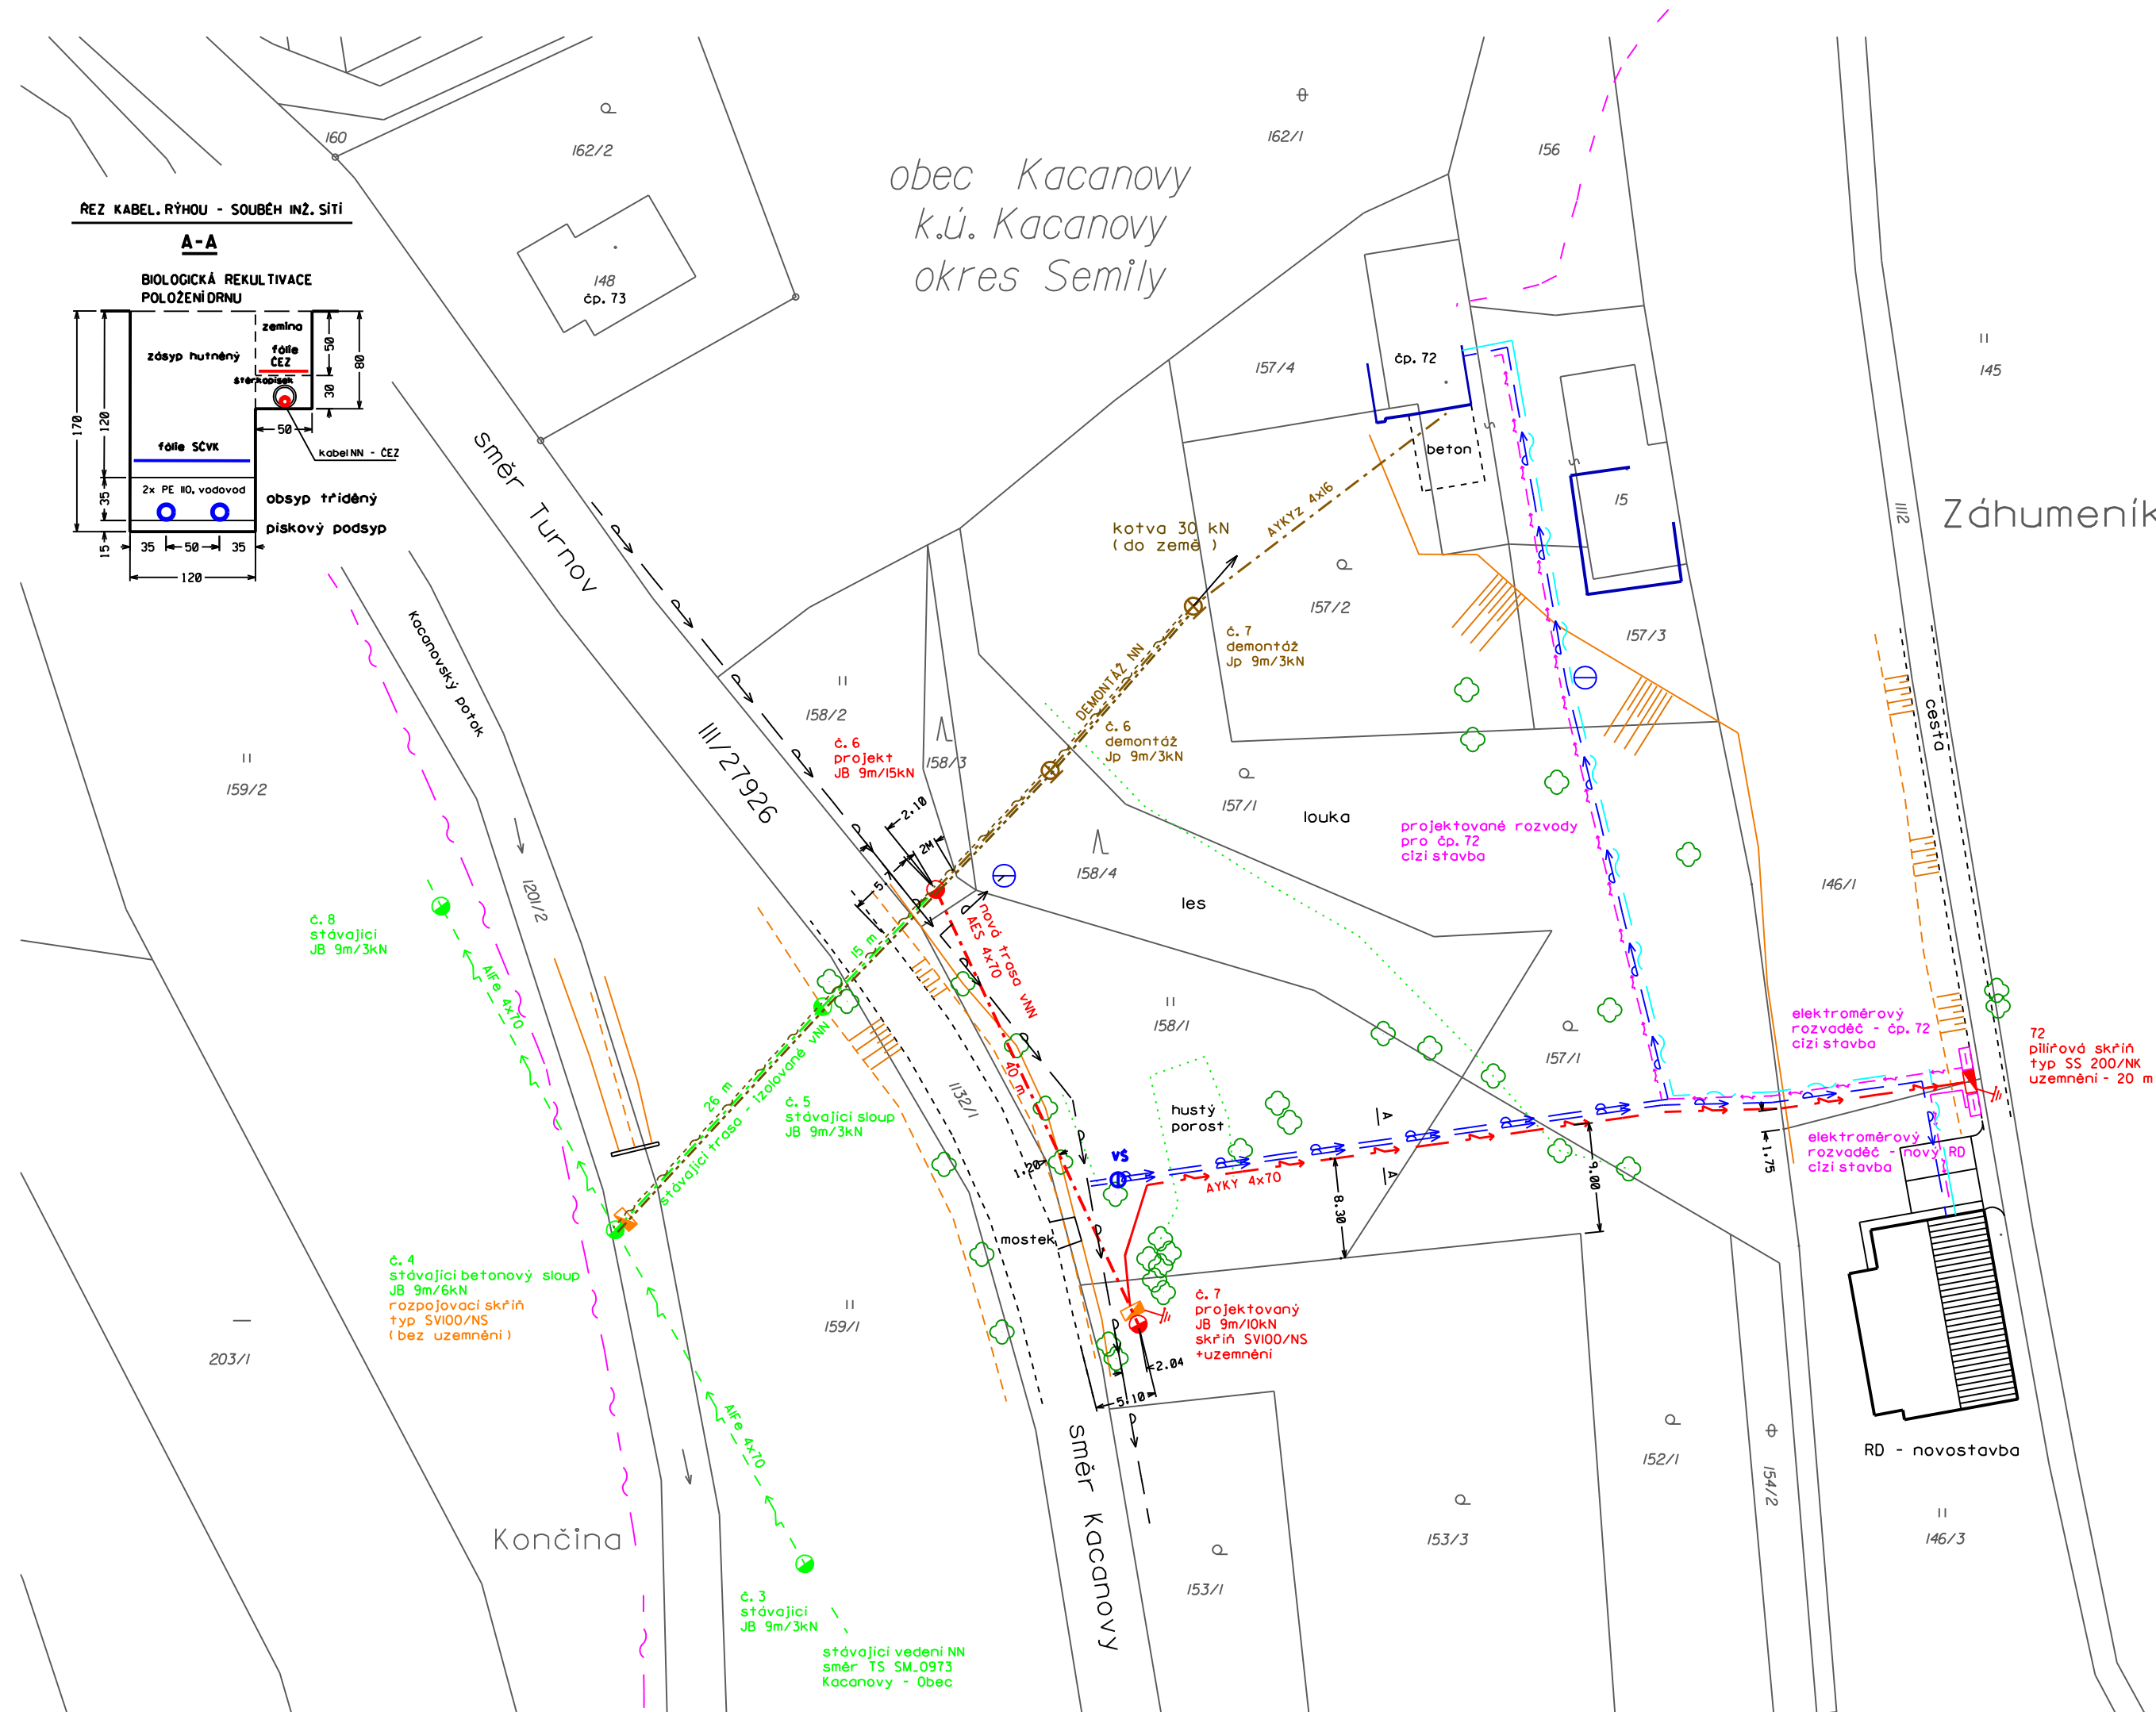


obec Kacanovy
k.ú. Kacanovy
okres Semily

REZ KABEL, RÝHOU - SOUBĚH INŽ. SÍTÍ

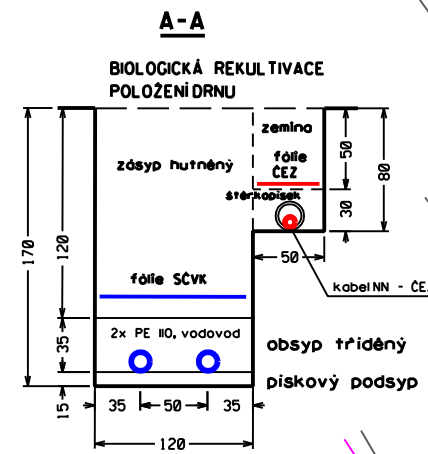


- napěťová soustava NN : AC, 3+PEN 400/230 V, TN/C, 50 Hz

- OCHRANA PŘED NEBEZPEČNÝM DOTYKEM NEŽIVÝCH ČÁSTÍ EL. DISTRIBUČNÍ SÍTĚ NN : automatickým odpojením od zdroje nadproudovými ochrannými přístroji v distribuční síti TN/C - dle PNE 33 0000-1, ed. 6, čl. 3.3.3.2 - 4 a čl. 3.3.3.8 - 12.
- TYP PROSTORU (dle PNE 33 2000-3) : typ VI - nebezpečný
- MINIMÁLNÍ STUPEŇ KRYTÍ EL. ZARÍZENÍ : IP 44
- NÁMRAZOVÁ OBLAST : NI
- VĚTROVÁ OBLAST : II.
- PŘEDPOKLÁDANÁ MĚRNÁ ÚNOSNOST ZEMINY : 0,10 - 0,30 MPa
- ZÁKLADNÍ MECHANICKÉ NAMÁHÁNÍ VODIČŮ : bude vyregulováno dle montážních tabulek vodičů
- ZÁKLADY PODPĚRNÝCH BODŮ : budou provedeny dle rozměrových tabulek - Výkazu výměr
- ULOŽENÍ KABELŮ NN V ZEMI : bude provedeno dle PNE 34 1050 - viz vzorové řezy

Legenda:

- - - - - stávající nadzemní vedení NN - vodiče AlFe
- - - - - stávající trasa nadzemního vedení NN - izolované vedení
- - - - - projektovaná trasa nadzemního vedení NN - izolované vedení
- - - - - stávající trasa nadzemního vedení NN - DEMONTÁŽ
- stávající podpěrný bod nadzemního vedení NN
- ⊕ stávající podpěrný bod vedení NN - DEMONTÁŽ
- projektovaný podpěrný bod nadzemního vedení NN
- - - - - projektovaná trasa - zemní kabel NN ČEZ Distribuce, a.s.
- - - - - projektovaná trasa zemního kabelu NN (HDV) - stavba p. Konvička
- projektovaná rozpojovací pojistková skříň NN ČEZ Distribuce, a.s.
- projektovaná pilířová přípojková skříň NN ČEZ Distribuce, a.s.
- projektovaný pilíř - měření spotřeby odběratele - stavba p. Konvička
- ⚡ projektované uzemnění v rozvodu NN
- - - - - stávající trasa - vodovodní řad Kacanovy
- - - - - projektovaná trasa vodovodní přípojky - stavba p. Konvička
- - - - - projektovaná trasa komunikačního kabelu - stavba p. Konvička
- - - - - stávající trasa komunikačního kabelu CETIN, a.s.
- - - - - stávající trasa závěsného kabelu - veřejné osvětlení Obec Kacanovy
- - - - - stávající trasa závěsného kabelu - místní rozhlas Obec Kacanovy
- vzrostlý strom

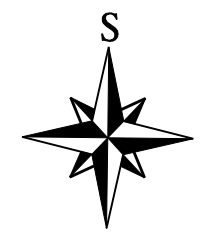

Energetická montážní společnost Liberec, s.r.o. Budyšínská 1294, 460 01 Liberec, http://www.emsl.cz/		ZODPOVĚDNÝ PROJEKTANT:	Ing. Martin Krýcha
		VYPRACOVAL:	Vojtěch Beneš
Okres: Semily		KRESLIL:	Tomáš Rezek, AT
Obec: Kacanovy		STAVEBNÍ ÚRAD:	Semily
STAVBA : SM, Kacanovy pč. 146/1, p. Konvička - kNN		MĚRÍTKO:	1 : 500
Situace - koordinace		ČÍSLO STAVBY:	IV-12-4015486
		STUPEŇ:	DUR
OBJEDNATEL: ČEZ Distribuce, a.s., Teplická 874/8, 405 02 Děčín IV - Podmokly		DATUM:	01/2019
INVESTOR: ČEZ Distribuce, a.s., Teplická 874/8, 405 02 Děčín IV - Podmokly		ARCHIVNÍ ČÍSLO:	E5004015486